


DATA: 18/03/2023

**VISTA PROSPETTICA
DALL'ALTO**

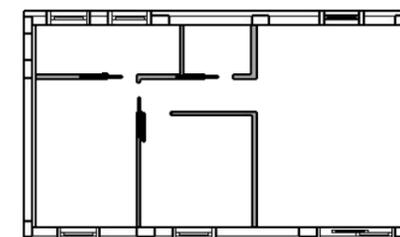

Committente:

[REDACTED]
[REDACTED]
SIROR

disegnato da:
VALENTINA ANDREA TASCA
di
AV INTERNI

info@avinterni.it
arch.andreatasca@gmail.com


Cell.: 3408510623



DATA: 18/03/2023

SEZIONE NORD
SOGGIORNO

Scala 1:20

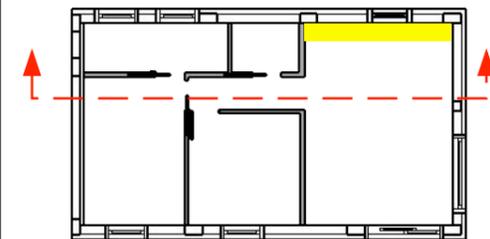

Committente:

[Redacted]
[Redacted]
SIROR

disegnato da:
VALENTINA ANDREA TASCA
di
AV INTERNI

info@avinterni.it
arch.andreatasca@gmail.com



Cell.: 3408510623



DATA: 18/03/2023

**SEZIONE SUD
SOGGIORNO E
COMPLETA**

Scala 1:50
Scala 1:20

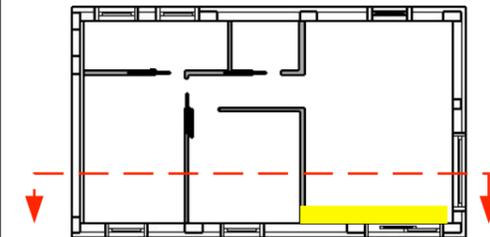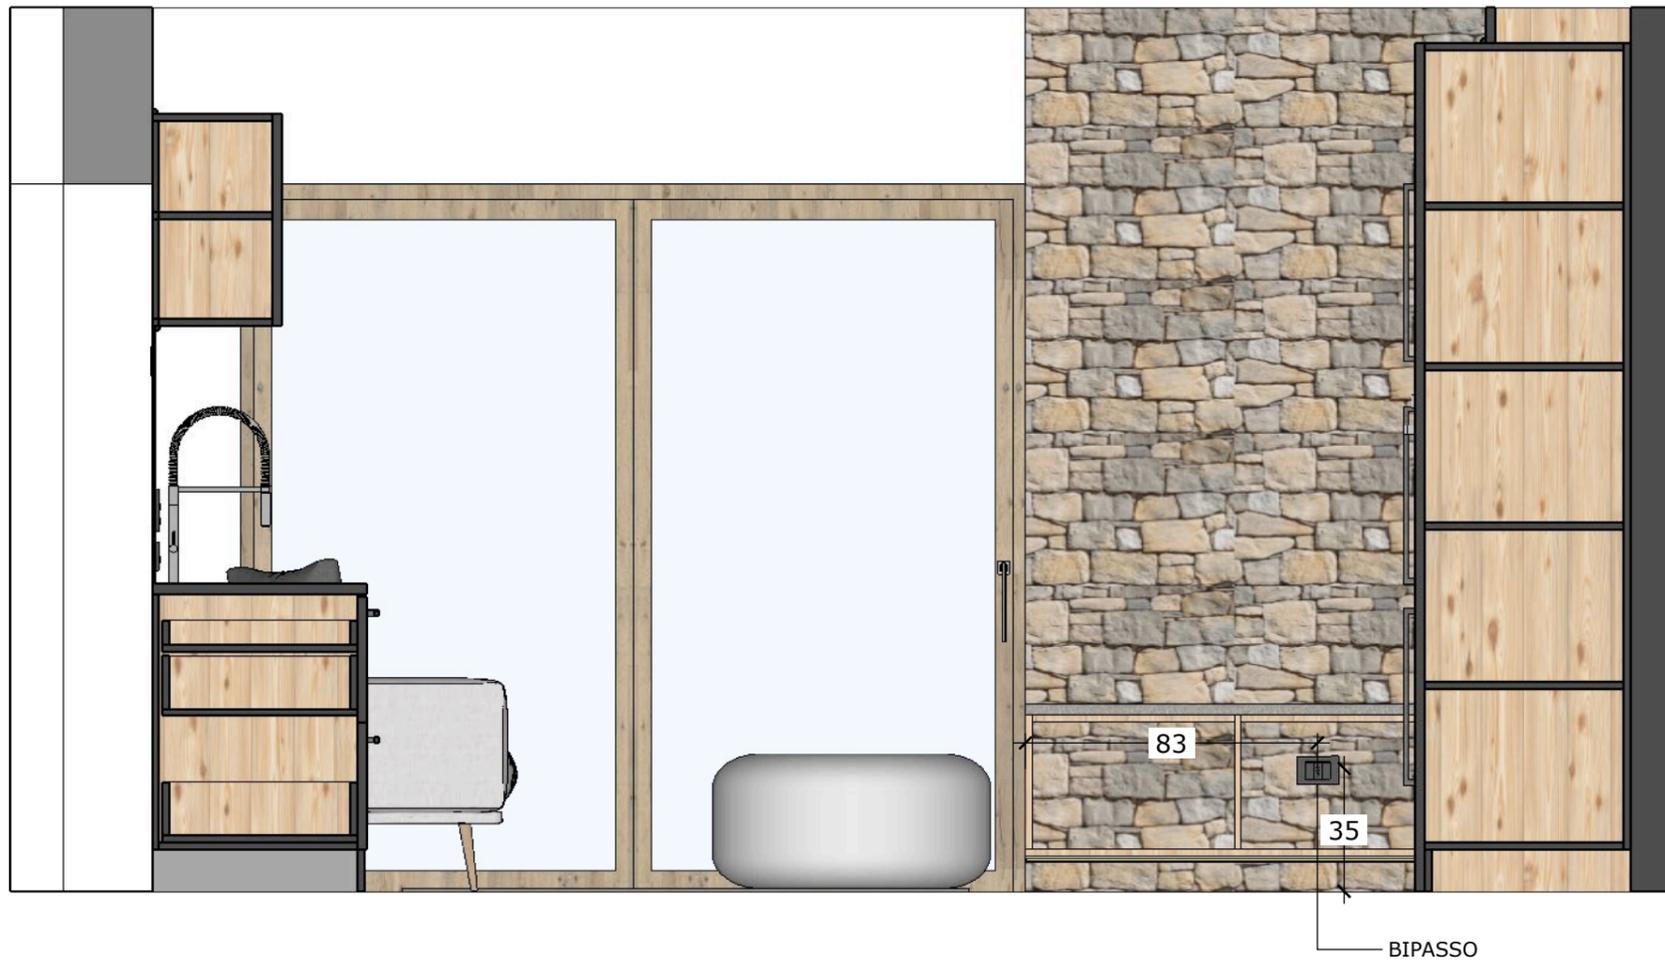

Committente:

[Redacted]
[Redacted]
SIROR

disegnato da:
VALENTINA ANDREA TASCA
di
AV INTERNI

info@avinterni.it
arch.andreatasca@gmail.com

Cell.: 3408510623



DATA: 18/03/2023


SEZIONE EST
SOGGIORNO

Scala 1:20



----- ripiani interni

< senso apertura ante

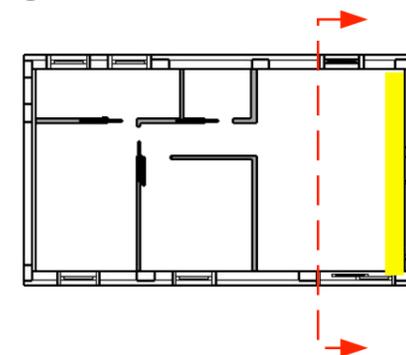

Committente:

[REDACTED]
[REDACTED]
SIROR

disegnato da:
VALENTINA ANDREA TASCA
di
AV INTERNI

info@avinterni.it
arch.andreatasca@gmail.com



Cell.: 3408510623



DATA: 18/03/2023

**SEZIONE EST
SOGGIORNO**

Scala 1:10

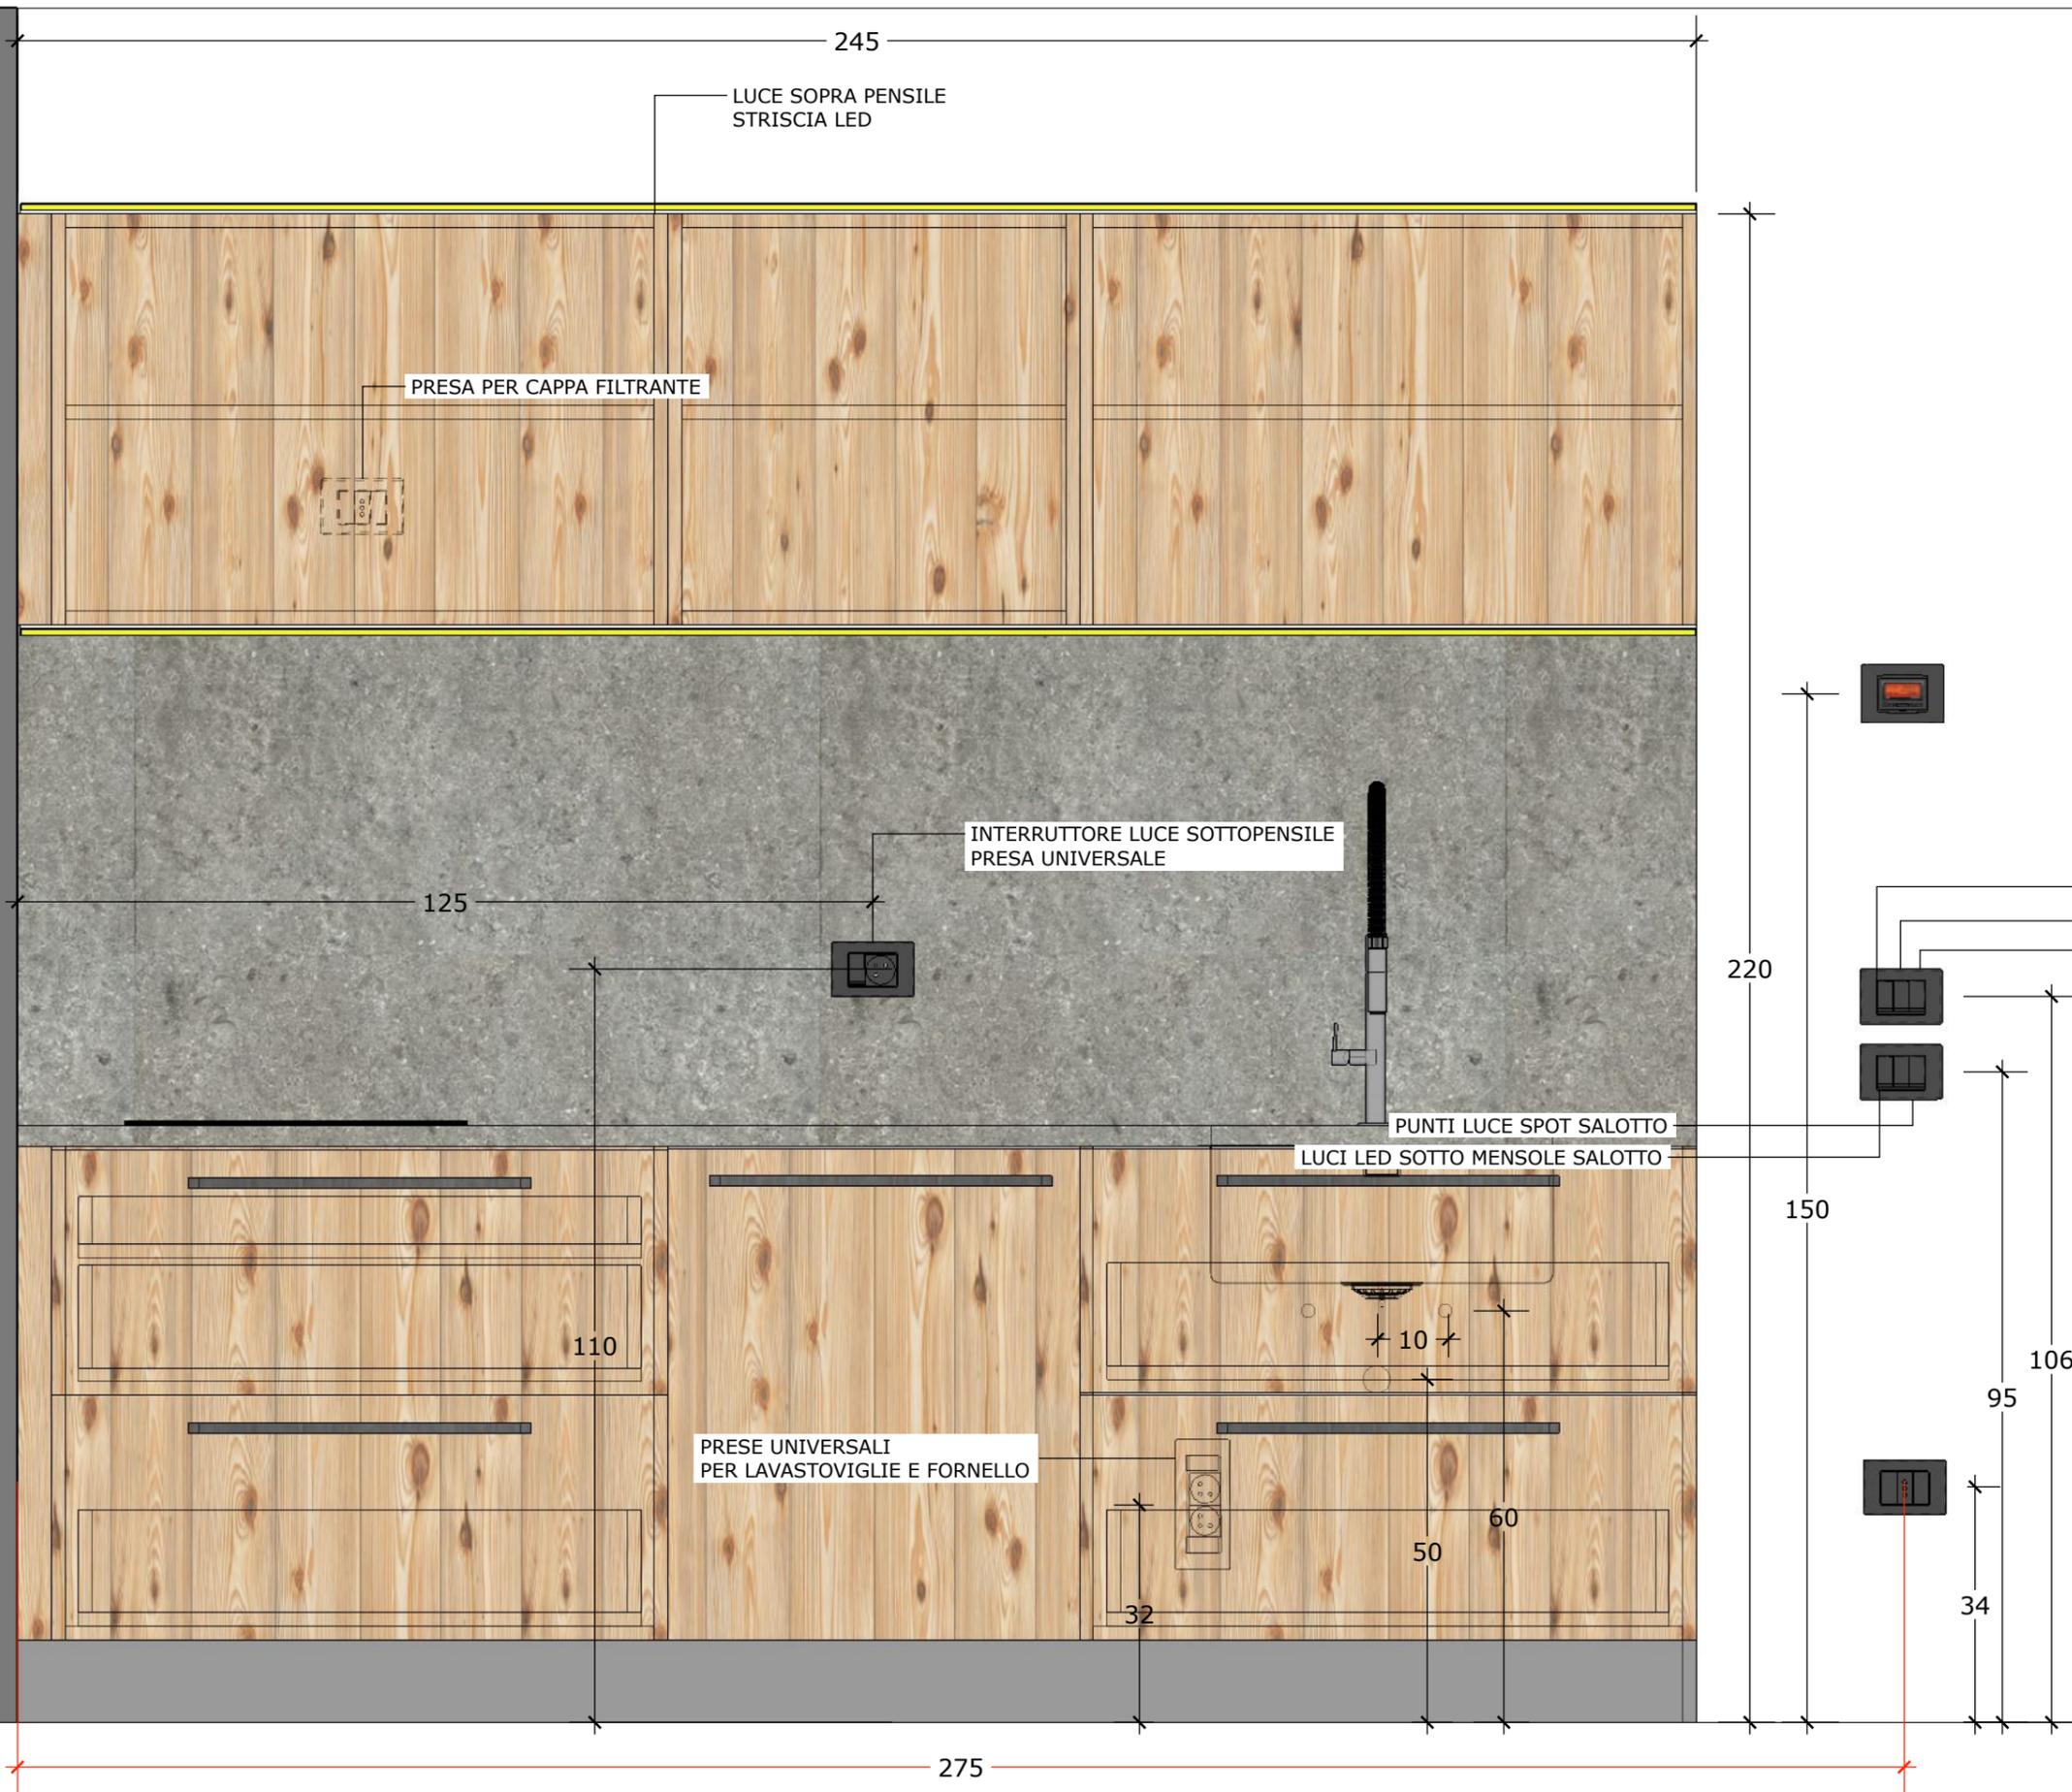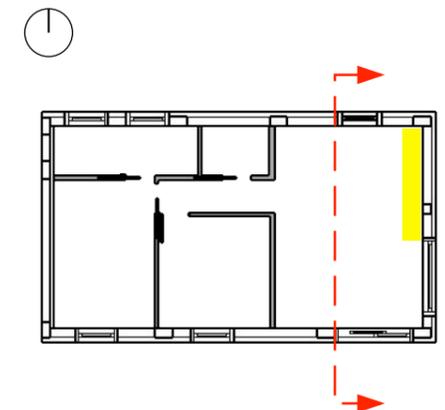

LUCI SOPRA TAVOLO CUCINA
LUCI LED SOPRA ARMADI
LUCI ESTERNE

Committente:
[REDACTED]
[REDACTED]
SIROR



disegnato da:
VALENTINA ANDREA TASCA
di
AV INTERNI
info@avinterni.it
arch.andreatasca@gmail.com
Cell.: 3408510623



DATA: 18/03/2023

SEZIONE OVEST
SOGGIORNO

Scala 1:20

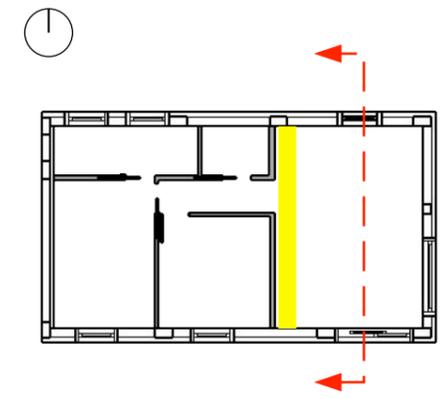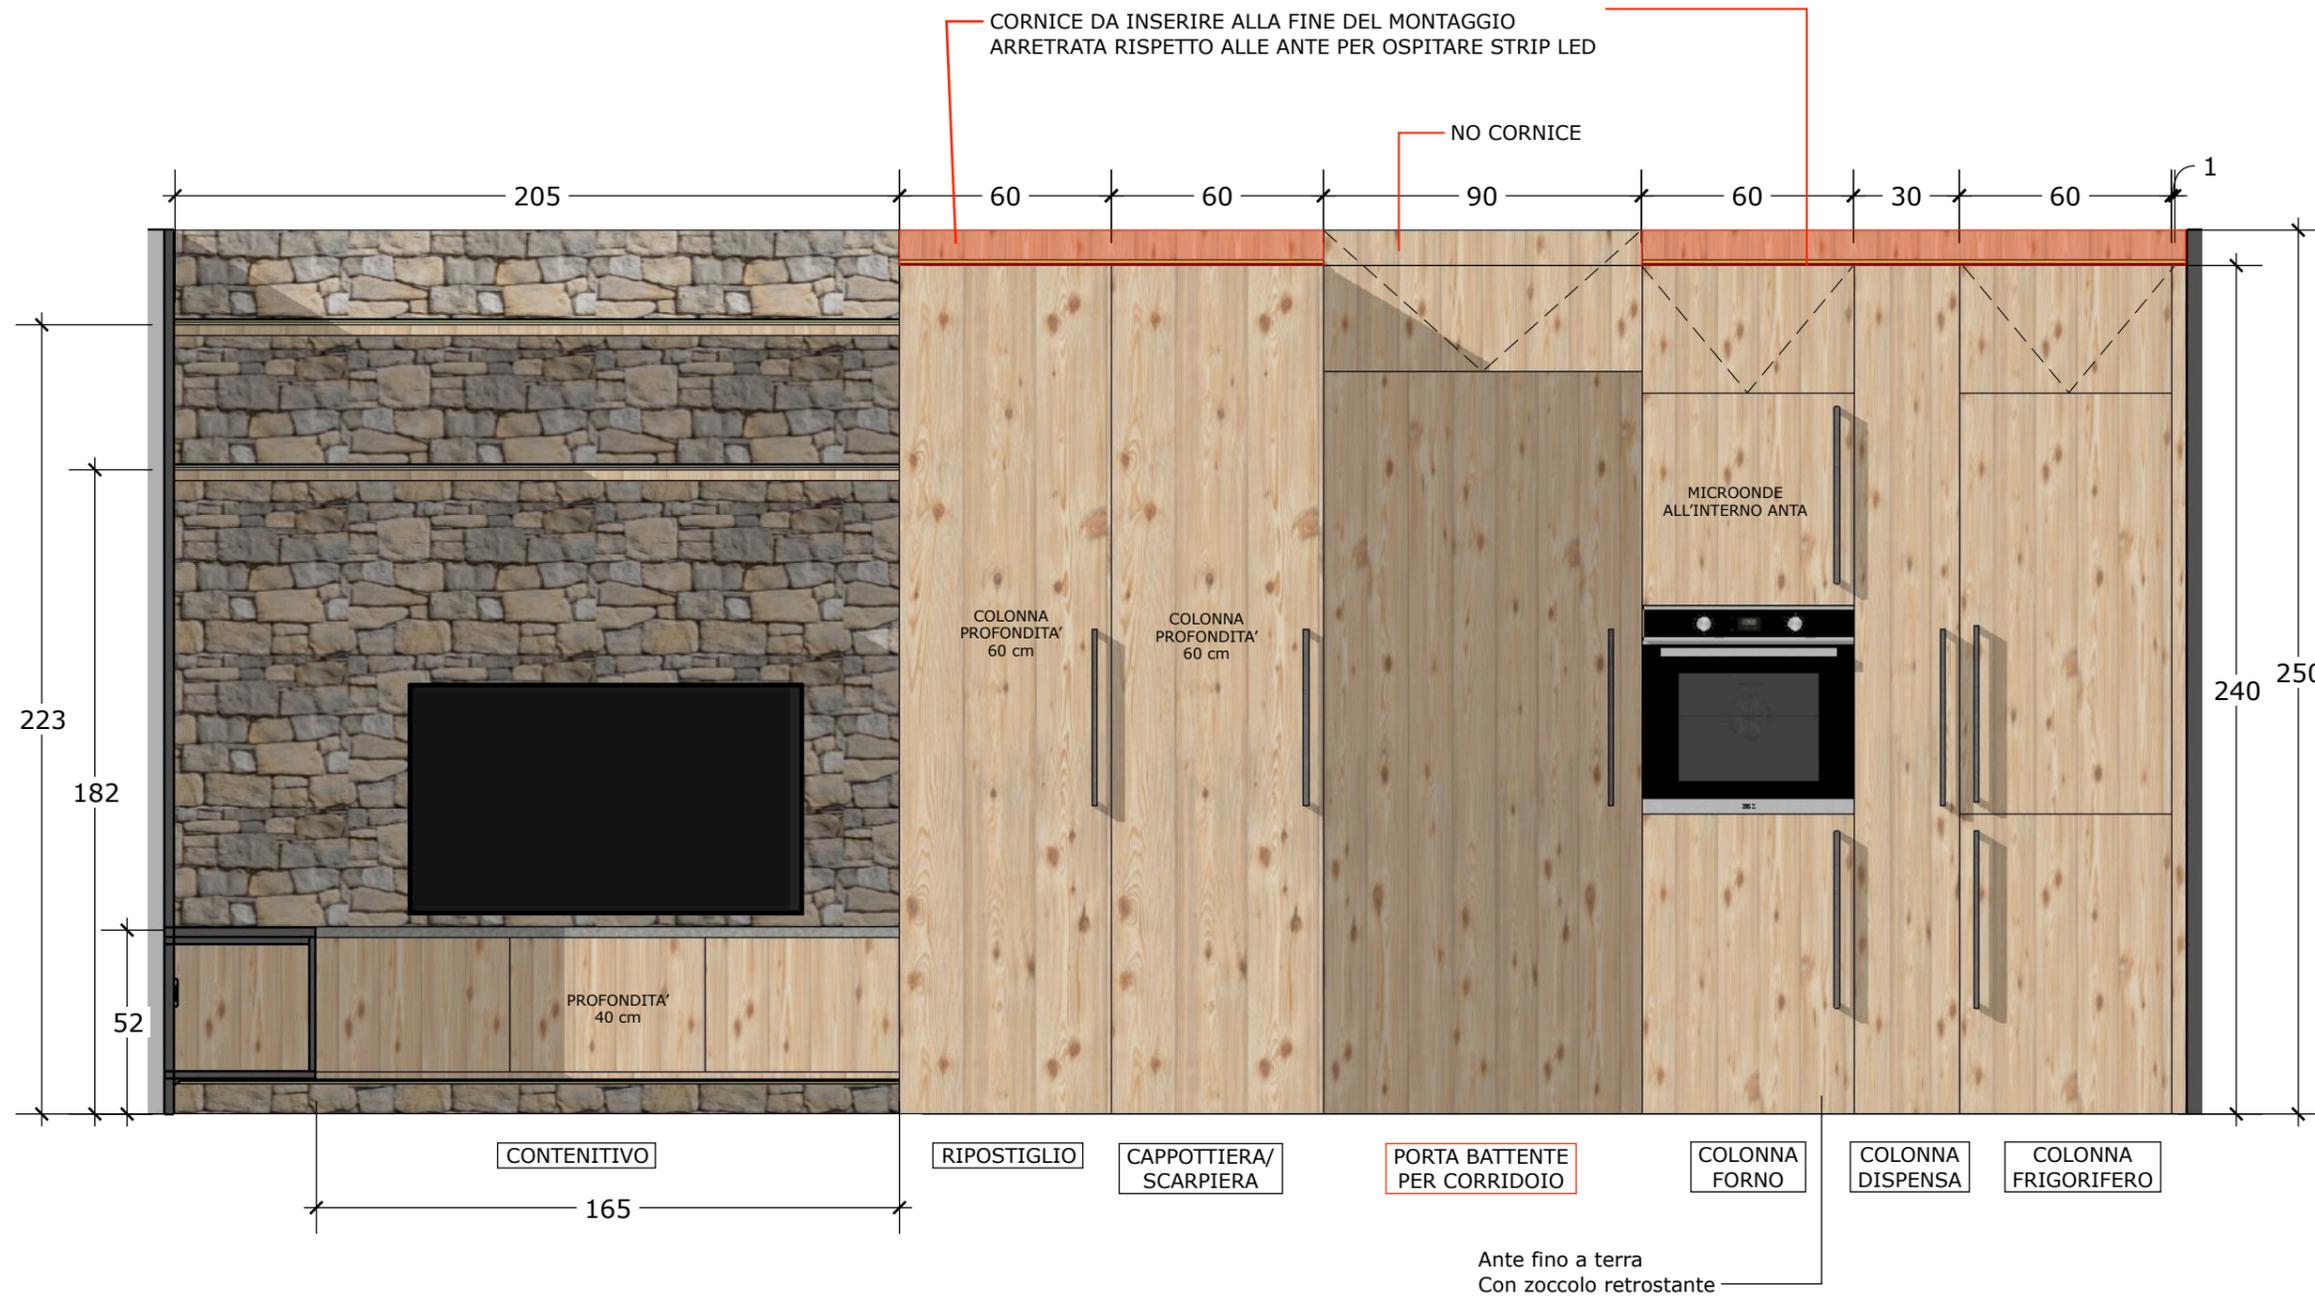

senso apertura ante

Committente:
[REDACTED]
[REDACTED]
SIROR

disegnato da:
VALENTINA ANDREA TASCA
di
AV INTERNI



info@avinterni.it
arch.andreatasca@gmail.com

Cell.: 3408510623



DATA: 18/03/2023

**DETTAGLIO
ELETTRICO
SOGGIORNO**

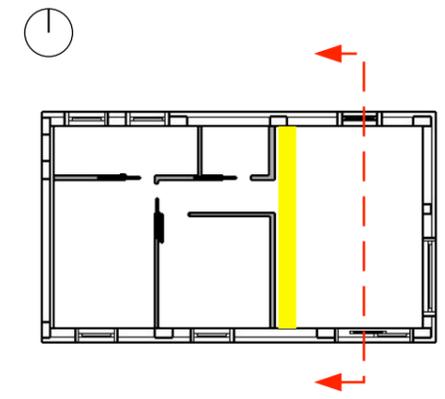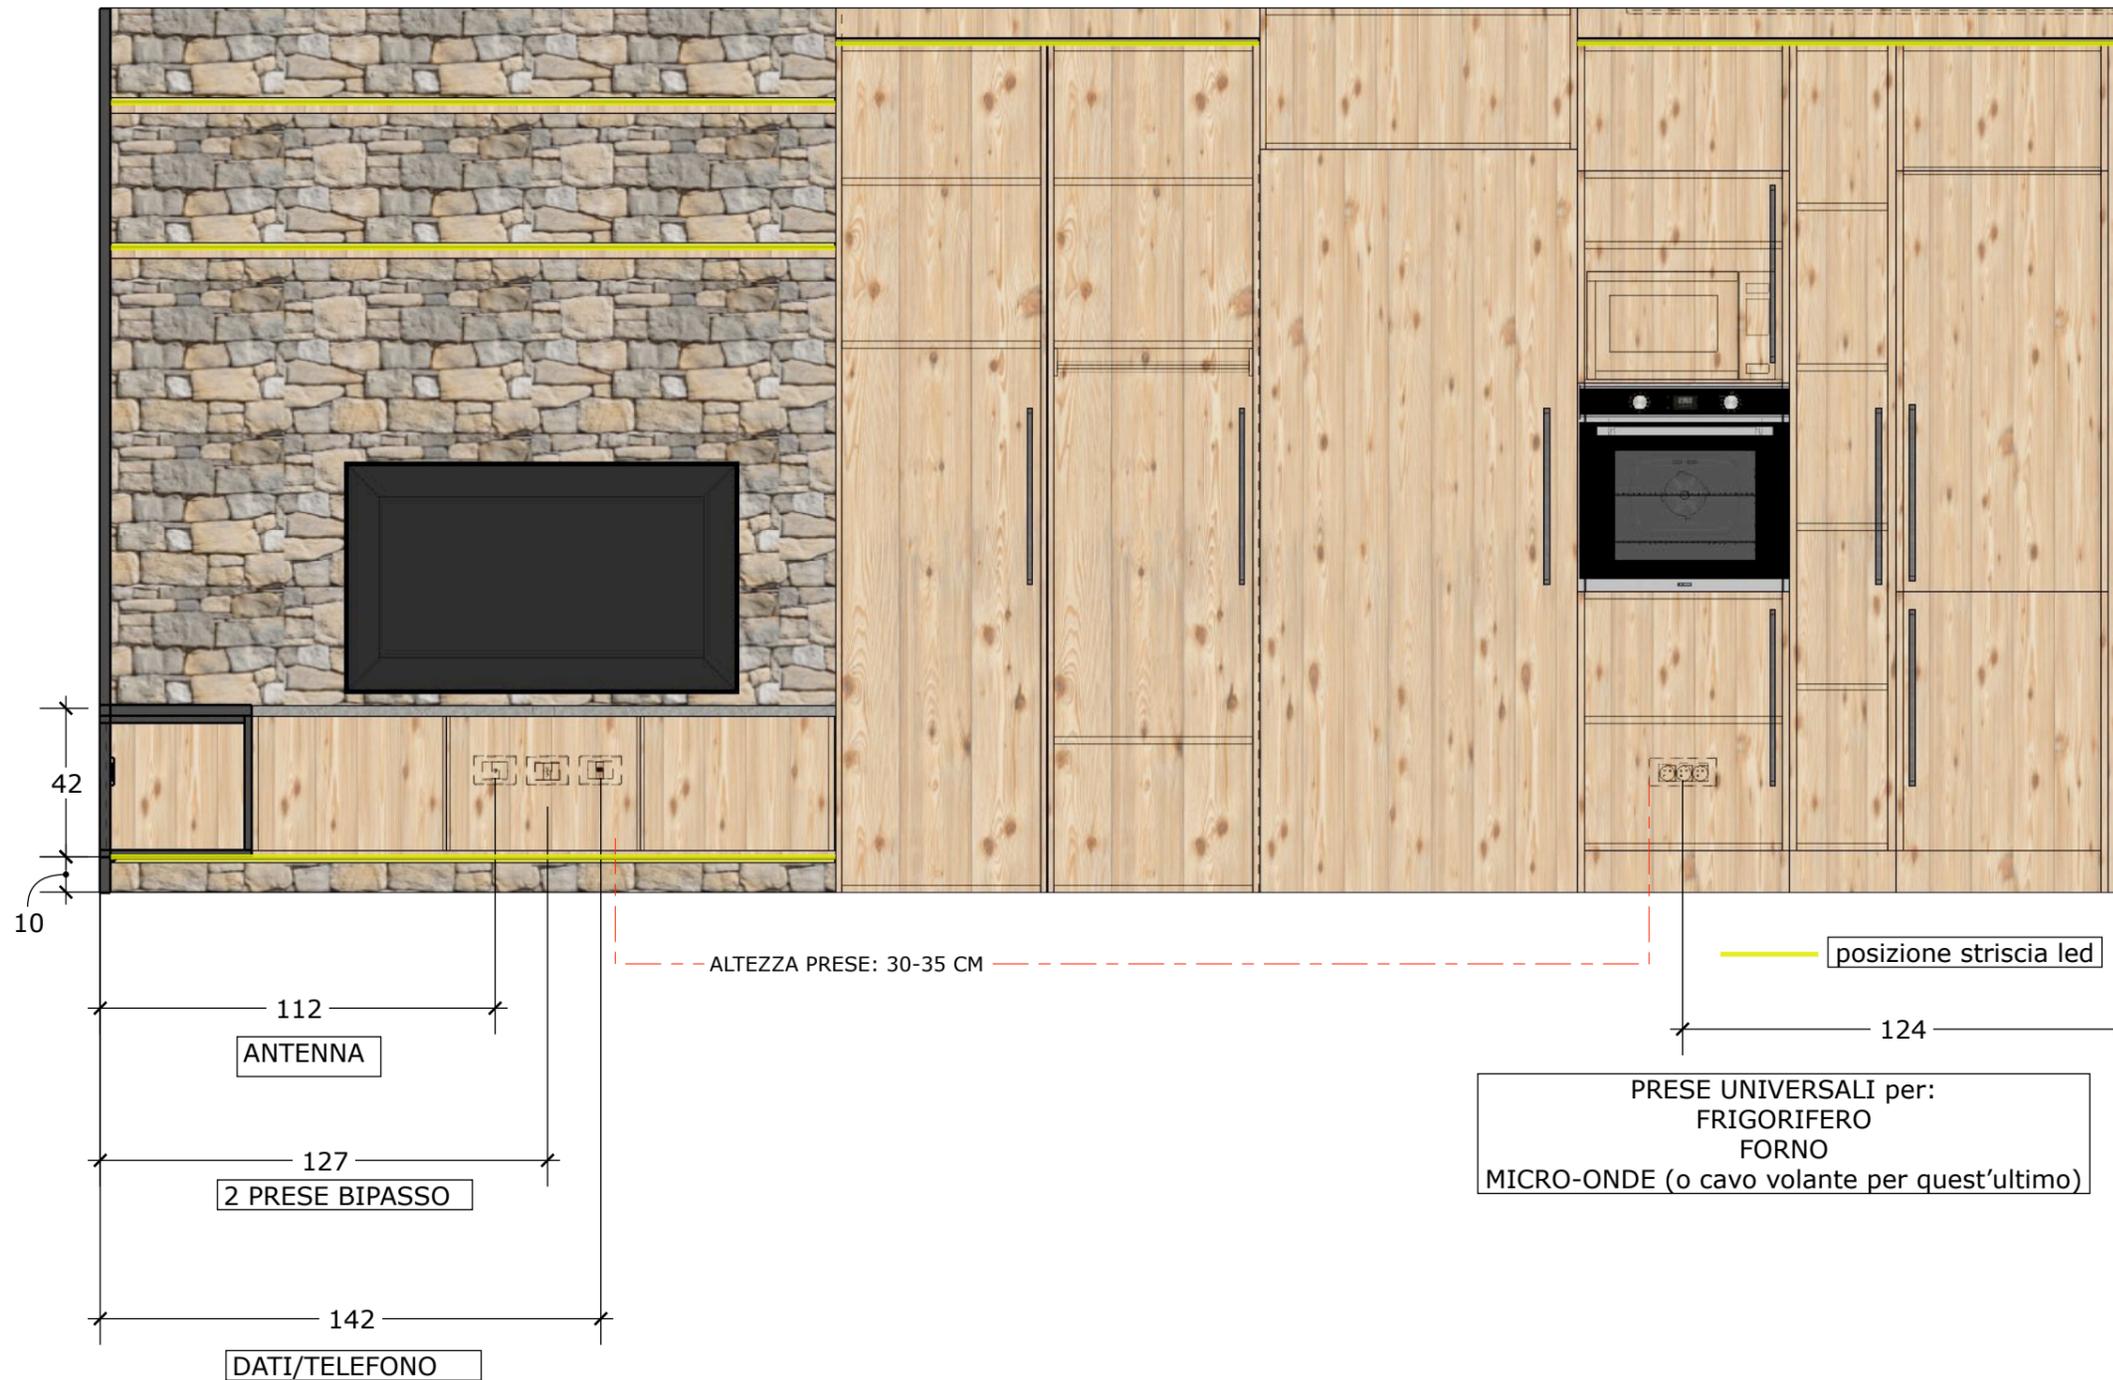

Committente:
[REDACTED]
[REDACTED]
SIROR



disegnato da:
VALENTINA ANDREA TASCA
di
AV INTERNI
info@avinterni.it
arch.andreatasca@gmail.com
Cell.: 3408510623



DATA: 18/03/2023

**ESEMPIO CORNICE
ARRETRATA**

LINEA GIALLA= ALLOGGIAMENTO STRIP LED

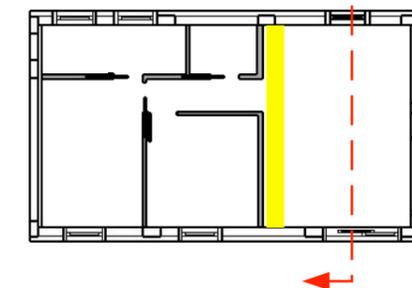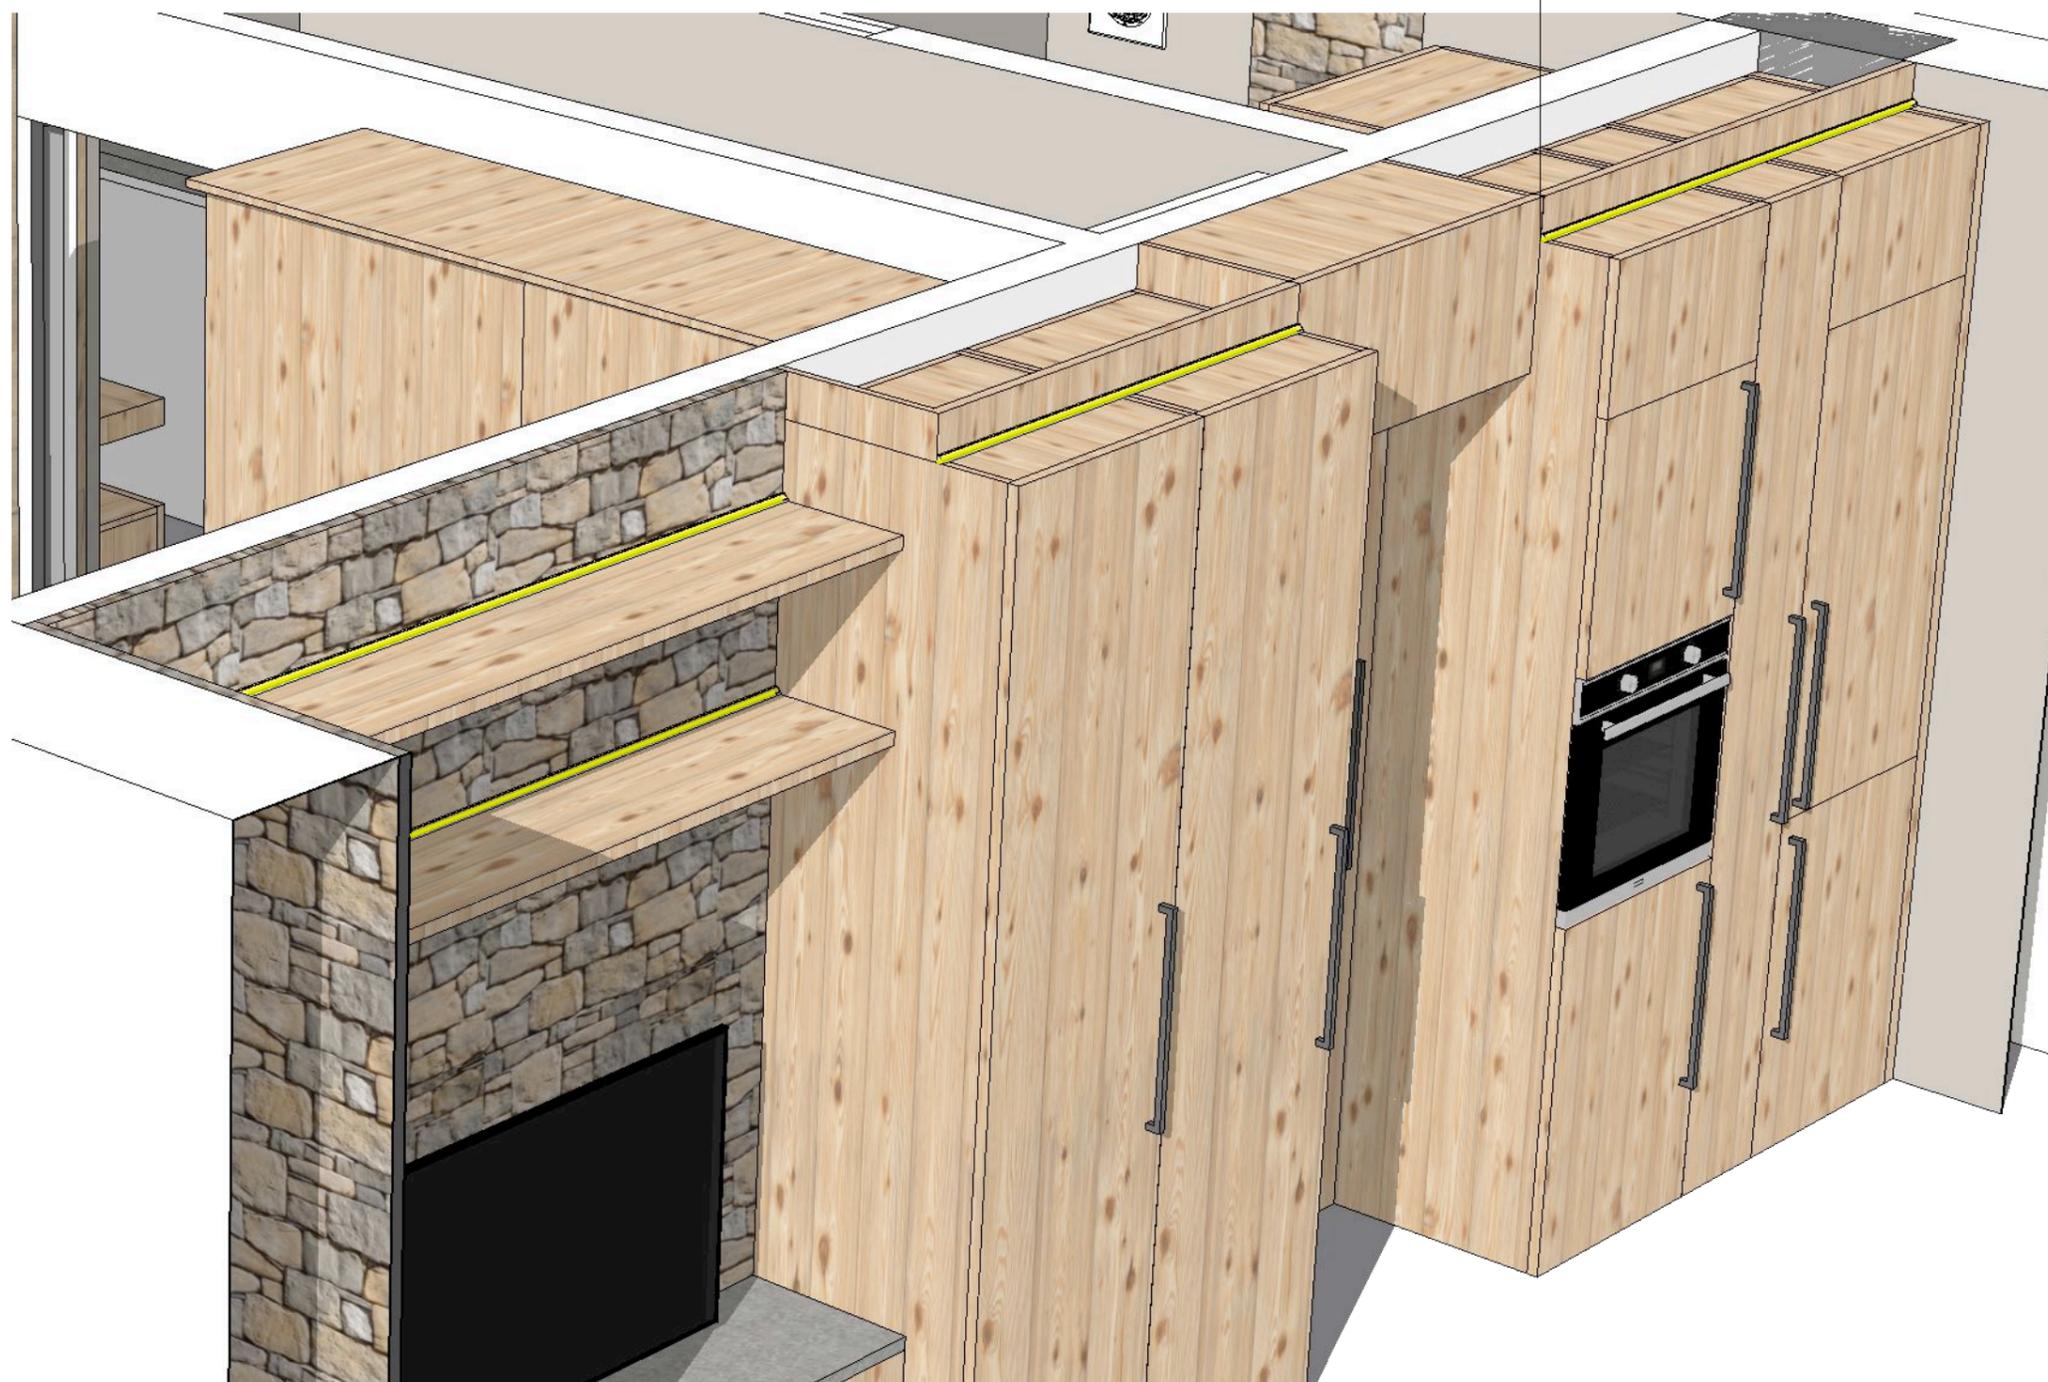

Committente:

[REDACTED]
[REDACTED]
SIROR

disegnato da:
VALENTINA ANDREA TASCA
di
AV INTERNI

info@avinterni.it
arch.andreatasca@gmail.com



Cell.: 3408510623



DATA: 18/03/2023

**SEZIONE OVEST
SOGGIORNO**

Scala 1:20

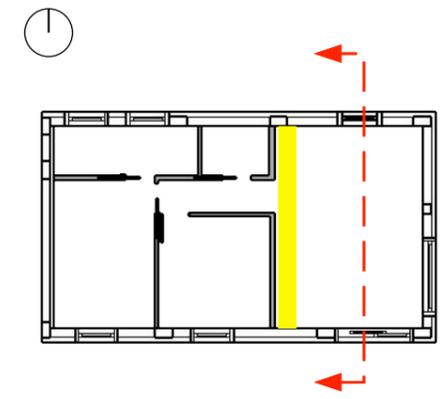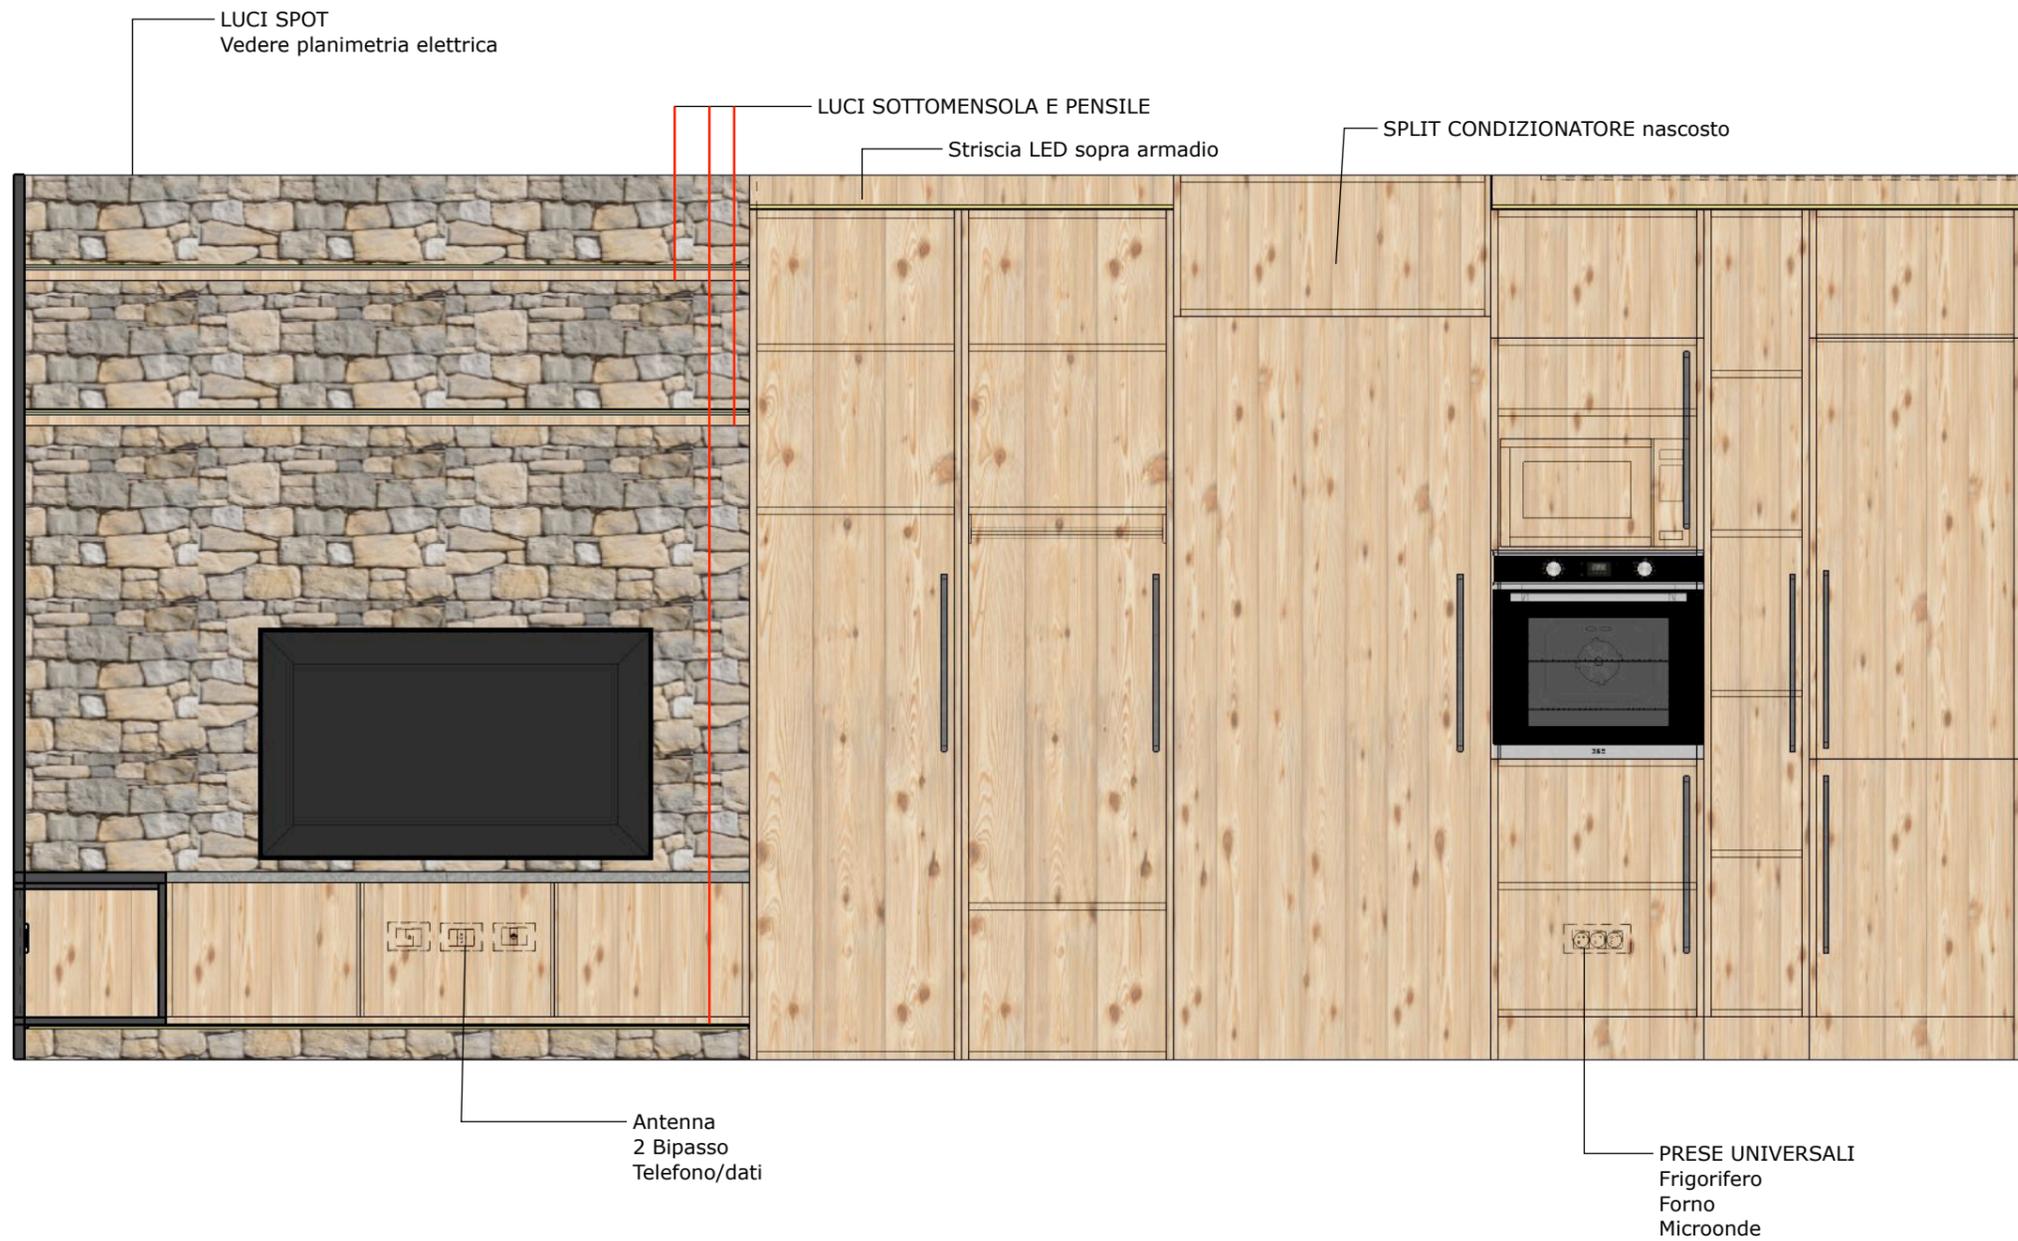

Committente:

[REDACTED]
[REDACTED]
SIROR

disegnato da:
VALENTINA ANDREA TASCA
di
AV INTERNI

info@avinterni.it
arch.andreatasca@gmail.com



Cell.: 3408510623



DATA: 18/03/2023

SEZIONE OVEST
CAMERA E BAGNO

Scala 1:10

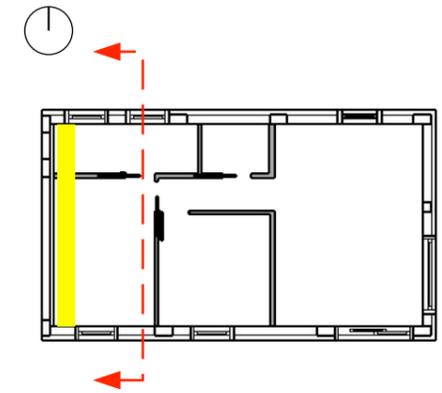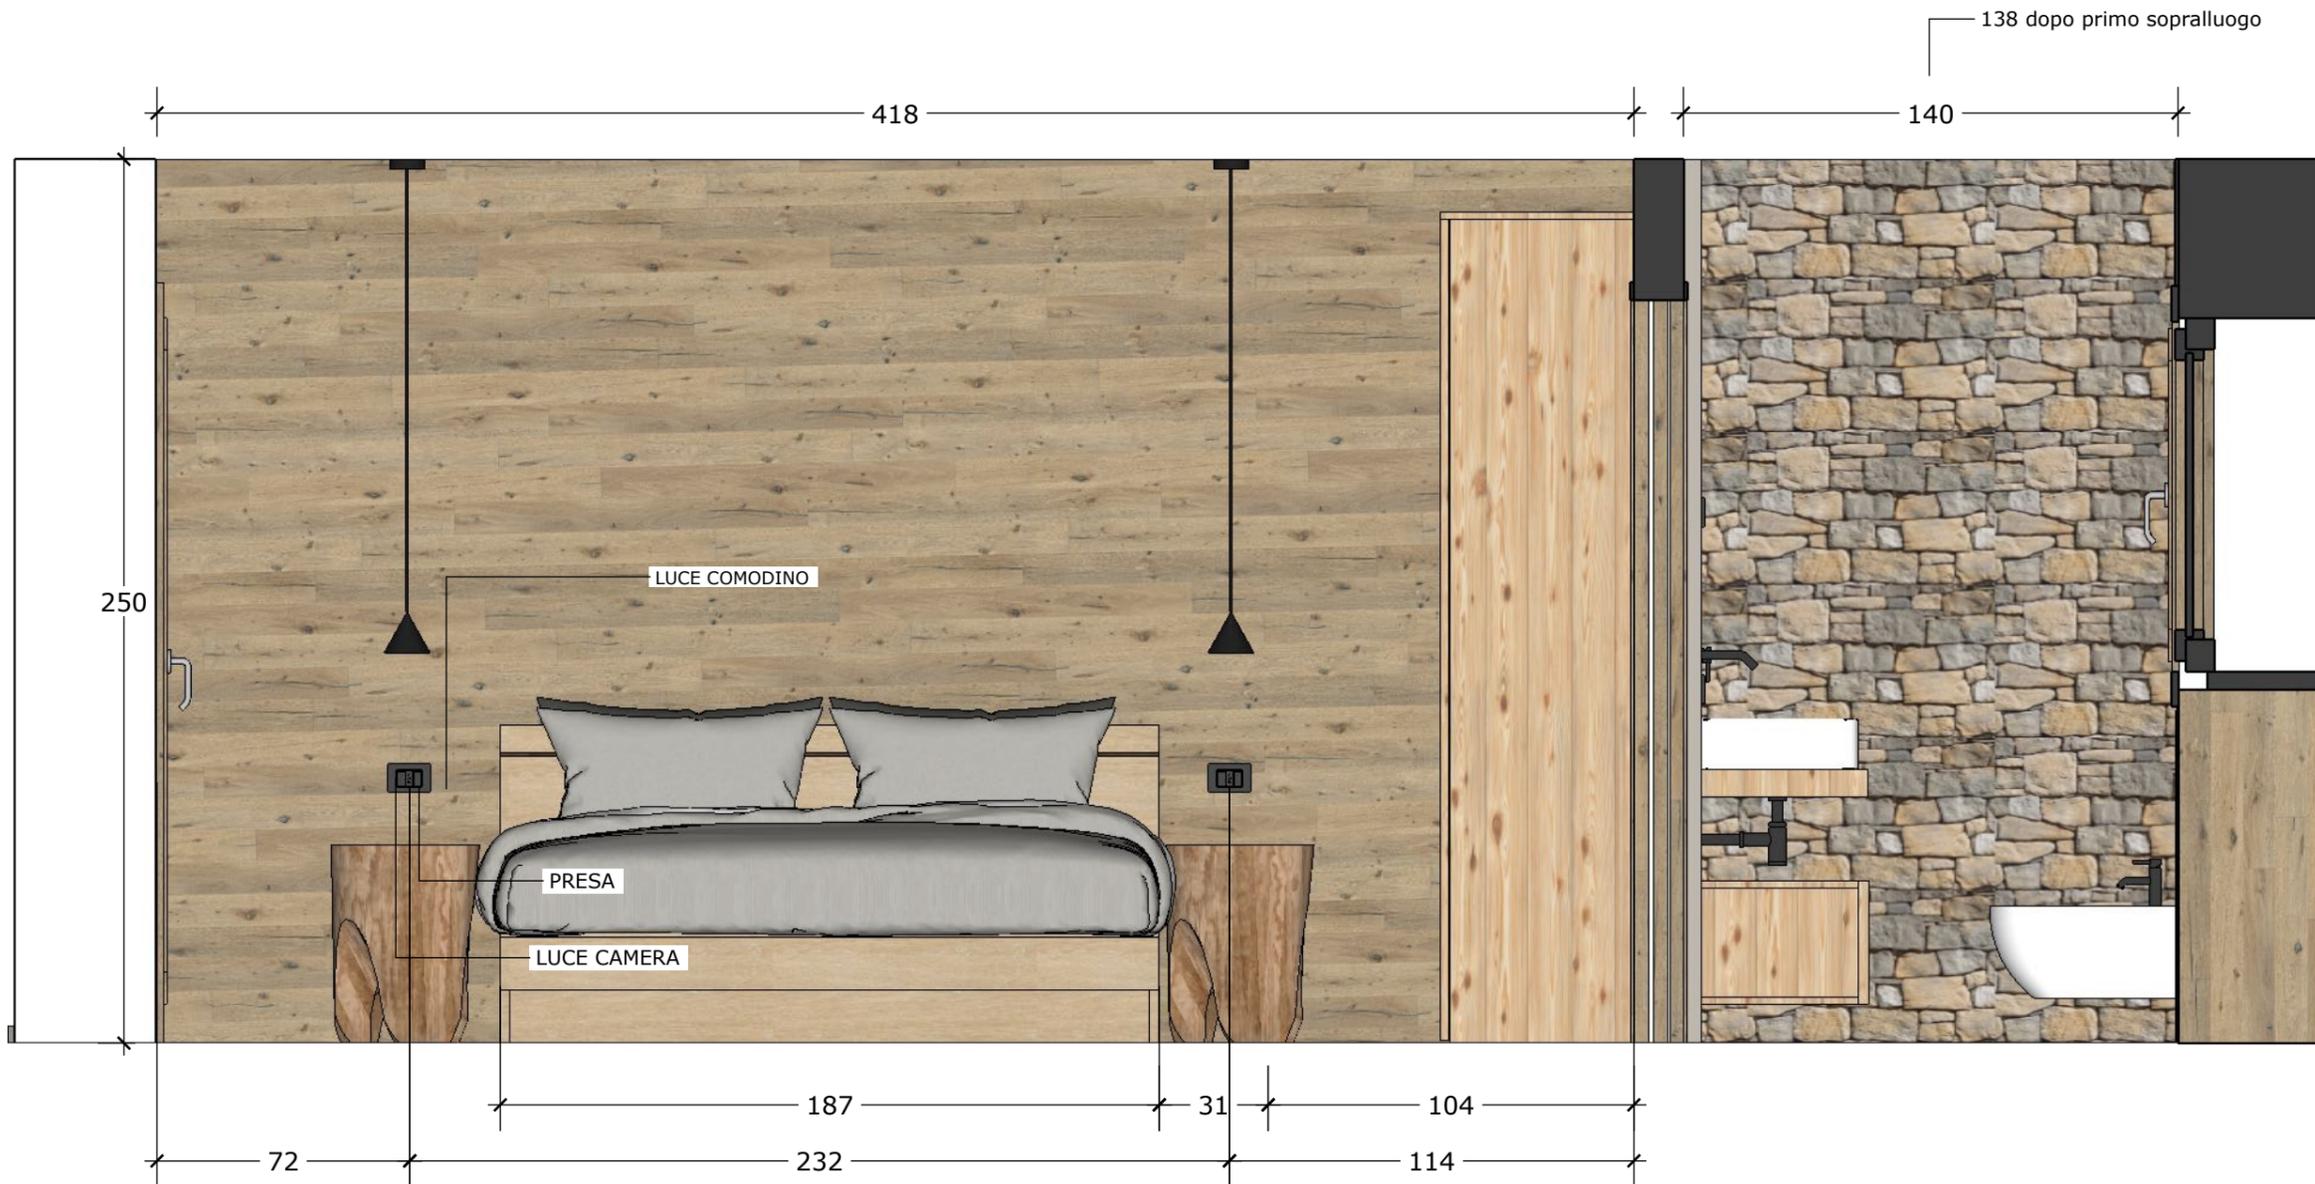

Committente:

[REDACTED]
[REDACTED]
SIROR

disegnato da:
VALENTINA ANDREA TASCA
di
AV INTERNI

info@avinterni.it
arch.andreatasca@gmail.com


Cell.: 3408510623



DATA: 18/03/2023

SEZIONE OVEST
CAMERETTA

Scala 1:10

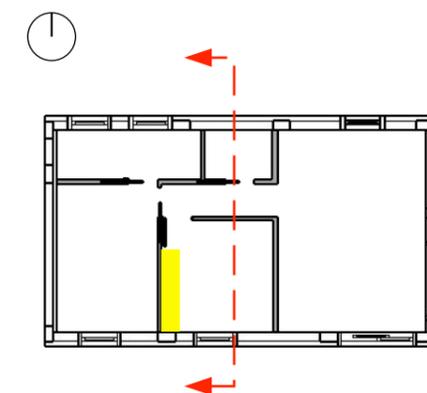

Committente:



SIROR

disegnato da:
VALENTINA ANDREA TASCA
di
AV INTERNI

info@avinterni.it
arch.andreatasca@gmail.com

Cell.: 3408510623




DATA: 18/03/2023

SEZIONE EST
CAMERE

Scala 1:20



CAMERETTA

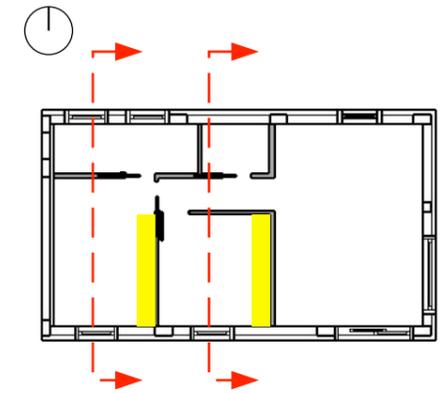

CAMERA

Committente:

[Redacted]
[Redacted]
SIROR

disegnato da:
VALENTINA ANDREA TASCA
di
AV INTERNI

info@avinterni.it
arch.andreatasca@gmail.com



Cell.: 3408510623



DATA: 18/03/2023

SEZIONE NORD
CAMERETTA

Scala 1:10

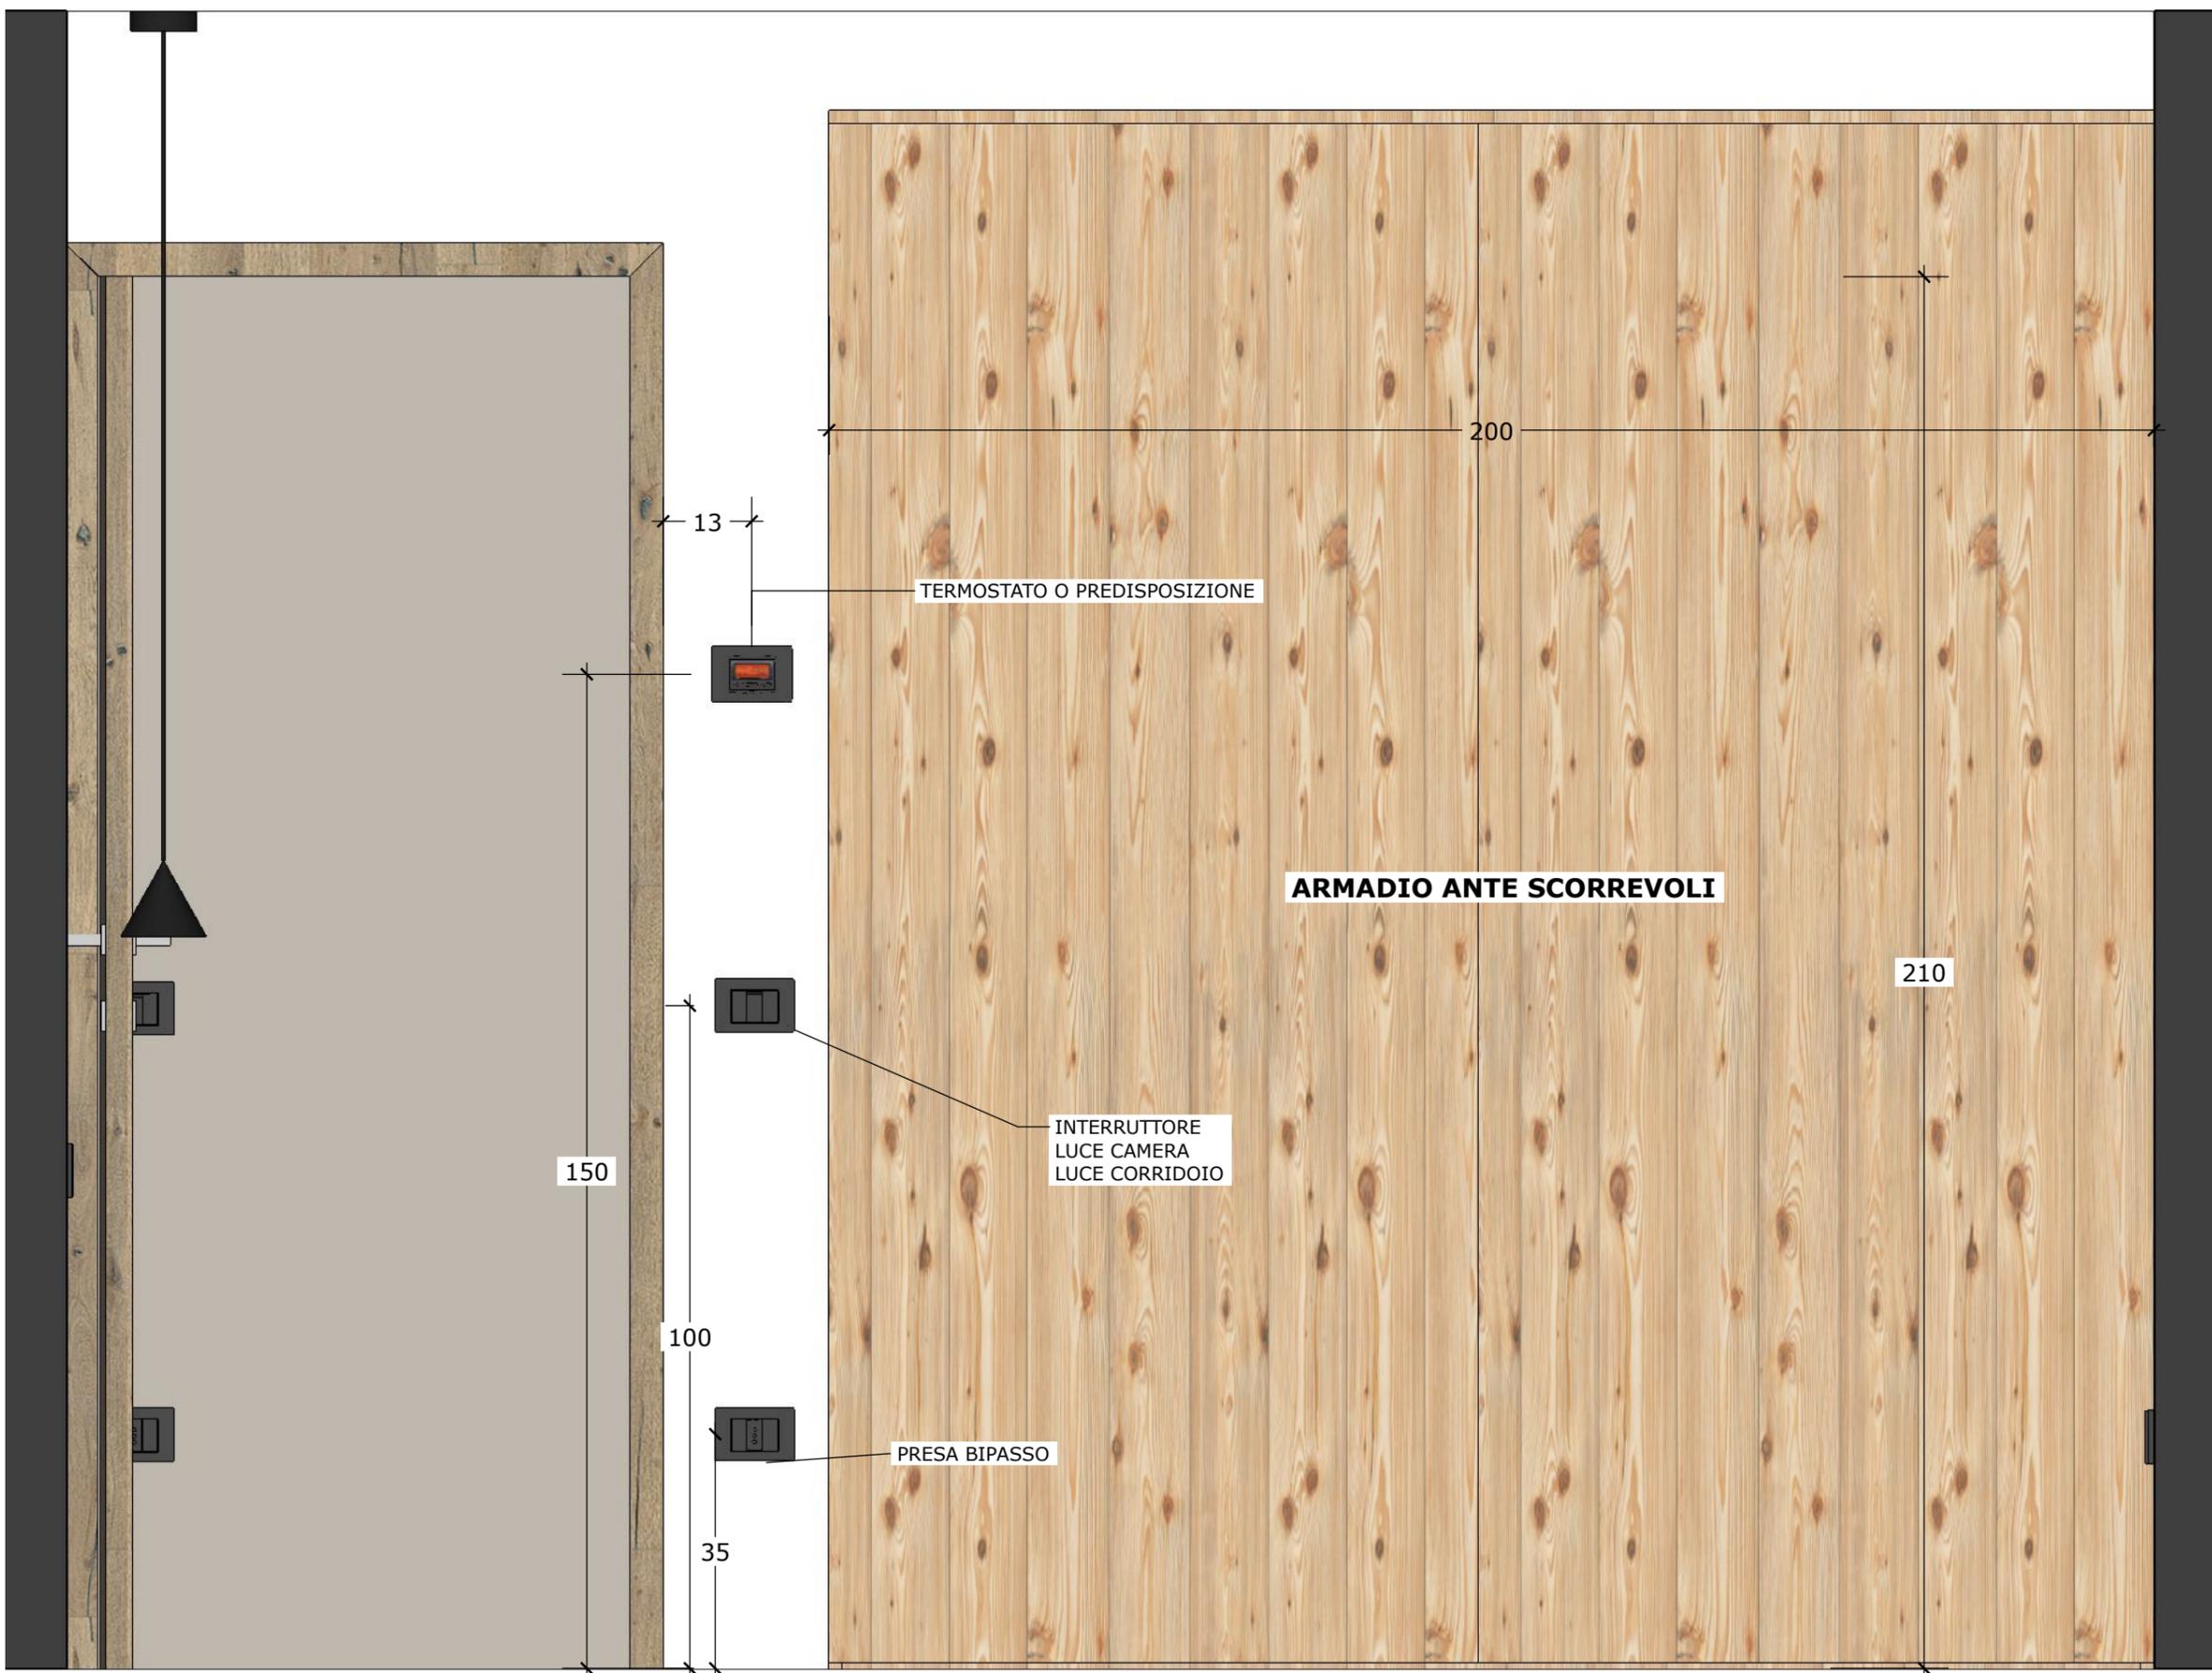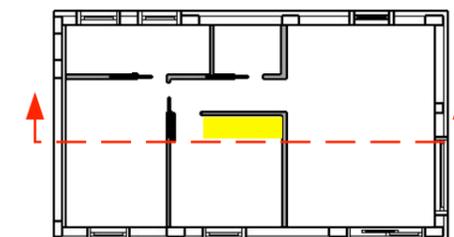

Committente:

[REDACTED]
[REDACTED]
SIROR

disegnato da:
VALENTINA ANDREA TASCA
di
AV INTERNI

info@avinterni.it
arch.andreatasca@gmail.com



Cell.: 3408510623



DATA: 18/03/2023

SEZIONE OVEST
LAVANDERIA

Scala 1:10

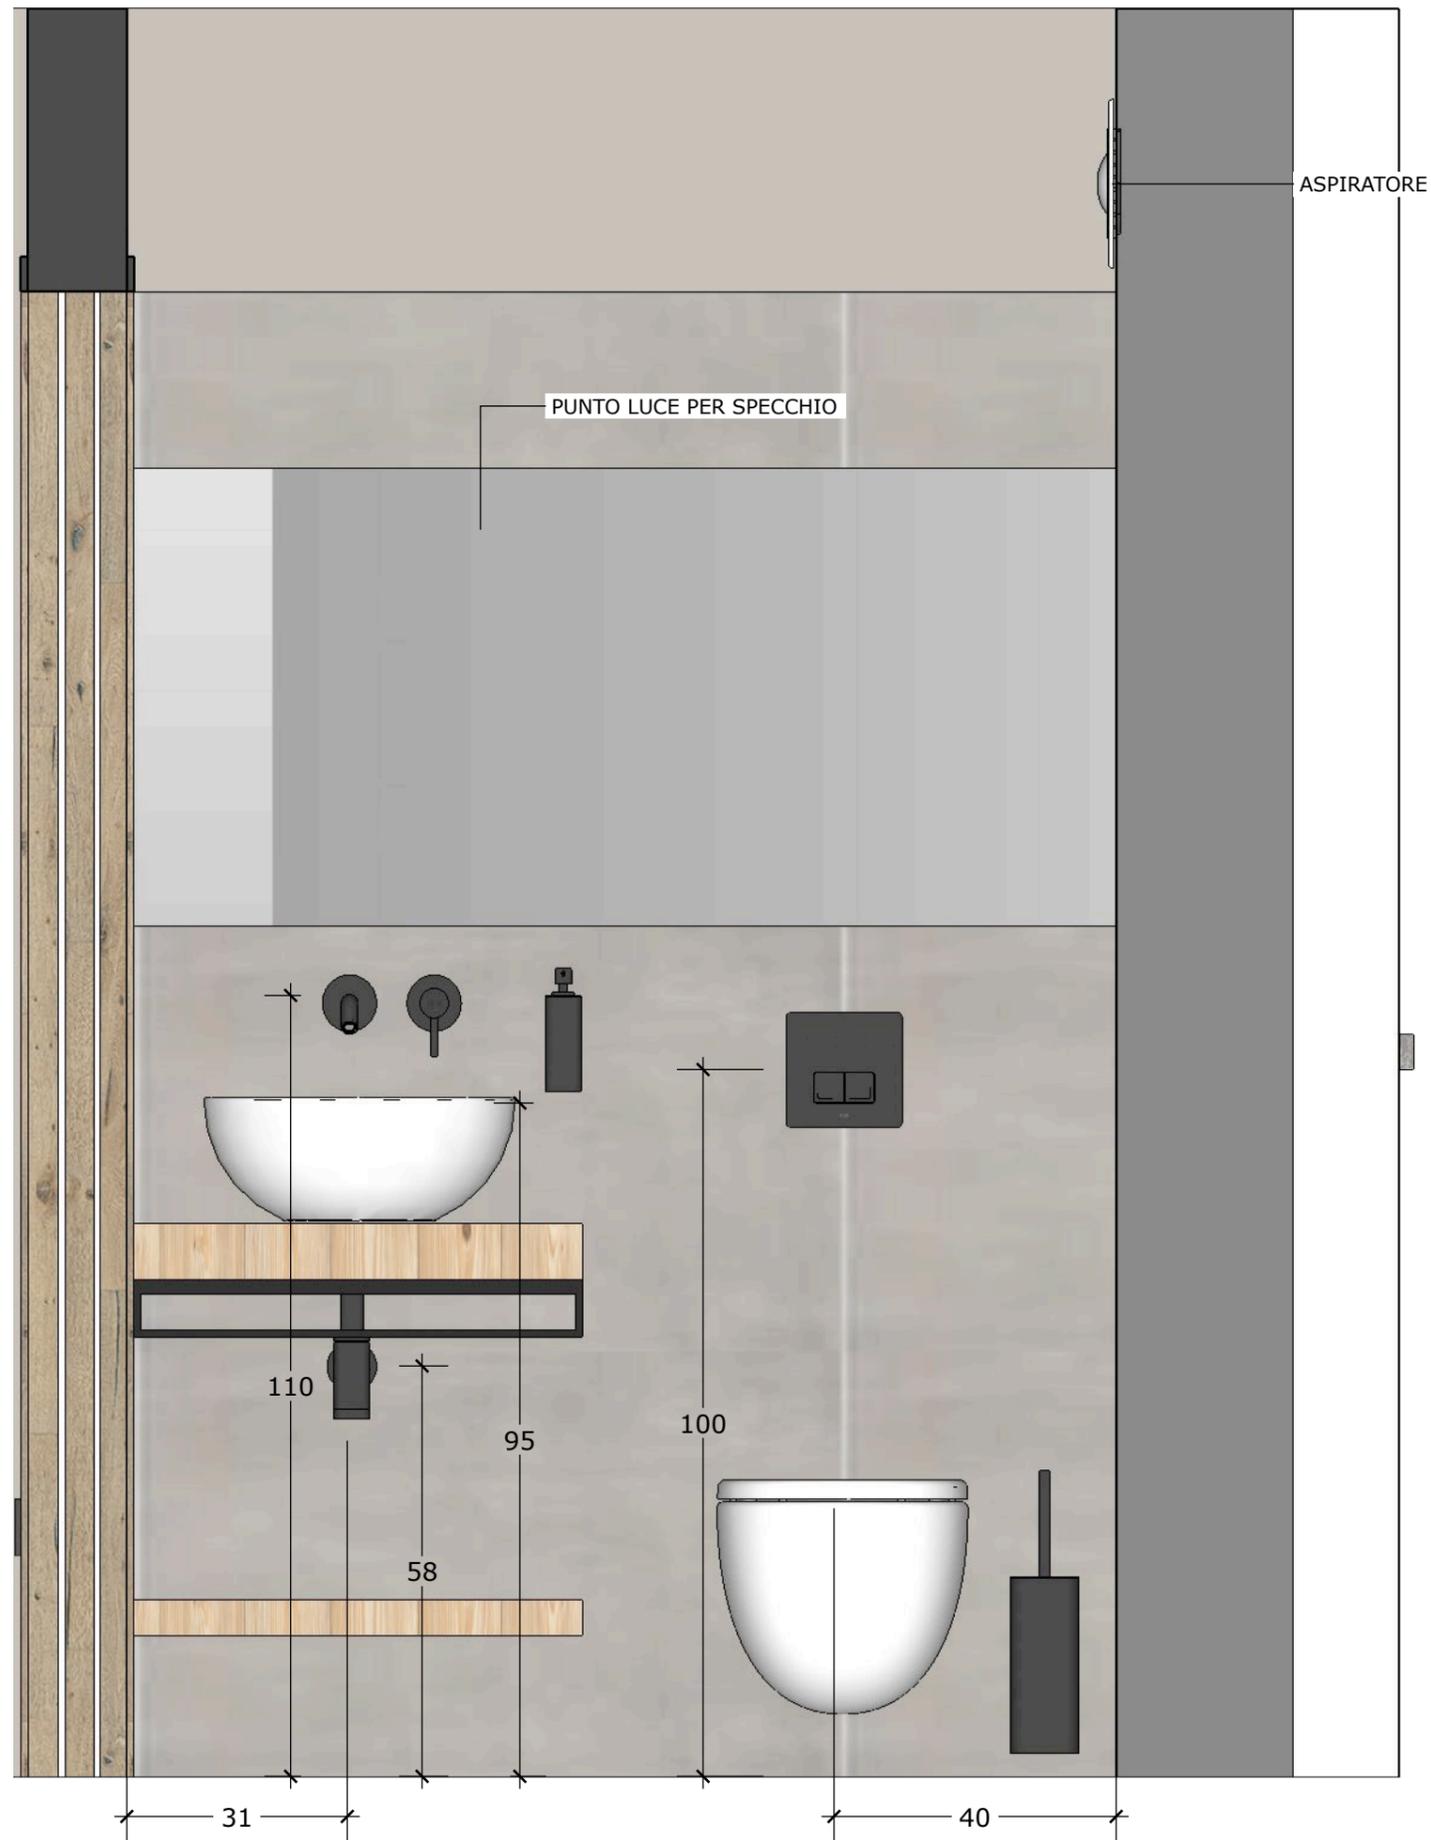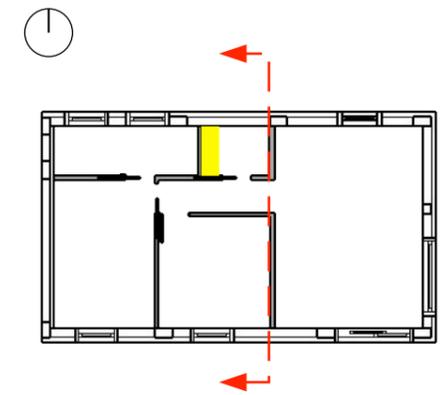

Committente:

[Redacted]
[Redacted]
SIROR

disegnato da:
VALENTINA ANDREA TASCA
di
AV INTERNI

info@avinterni.it
arch.andreatasca@gmail.com


Cell.: 3408510623



DATA: 18/03/2023

**SEZIONE EST
LAVANDERIA**

Scala 1:10

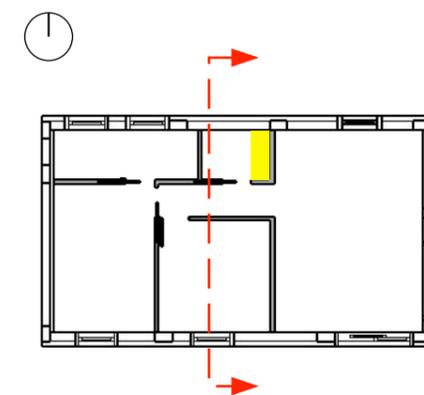

INTERRUTTORE LUCE SPECCHIO
PRESA UNIVERSALE

Committente:


[REDACTED]
[REDACTED]
SIROR

disegnato da:
VALENTINA ANDREA TASCA
di
AV INTERNI

info@avinterni.it
arch.andreatasca@gmail.com

Cell.: 3408510623




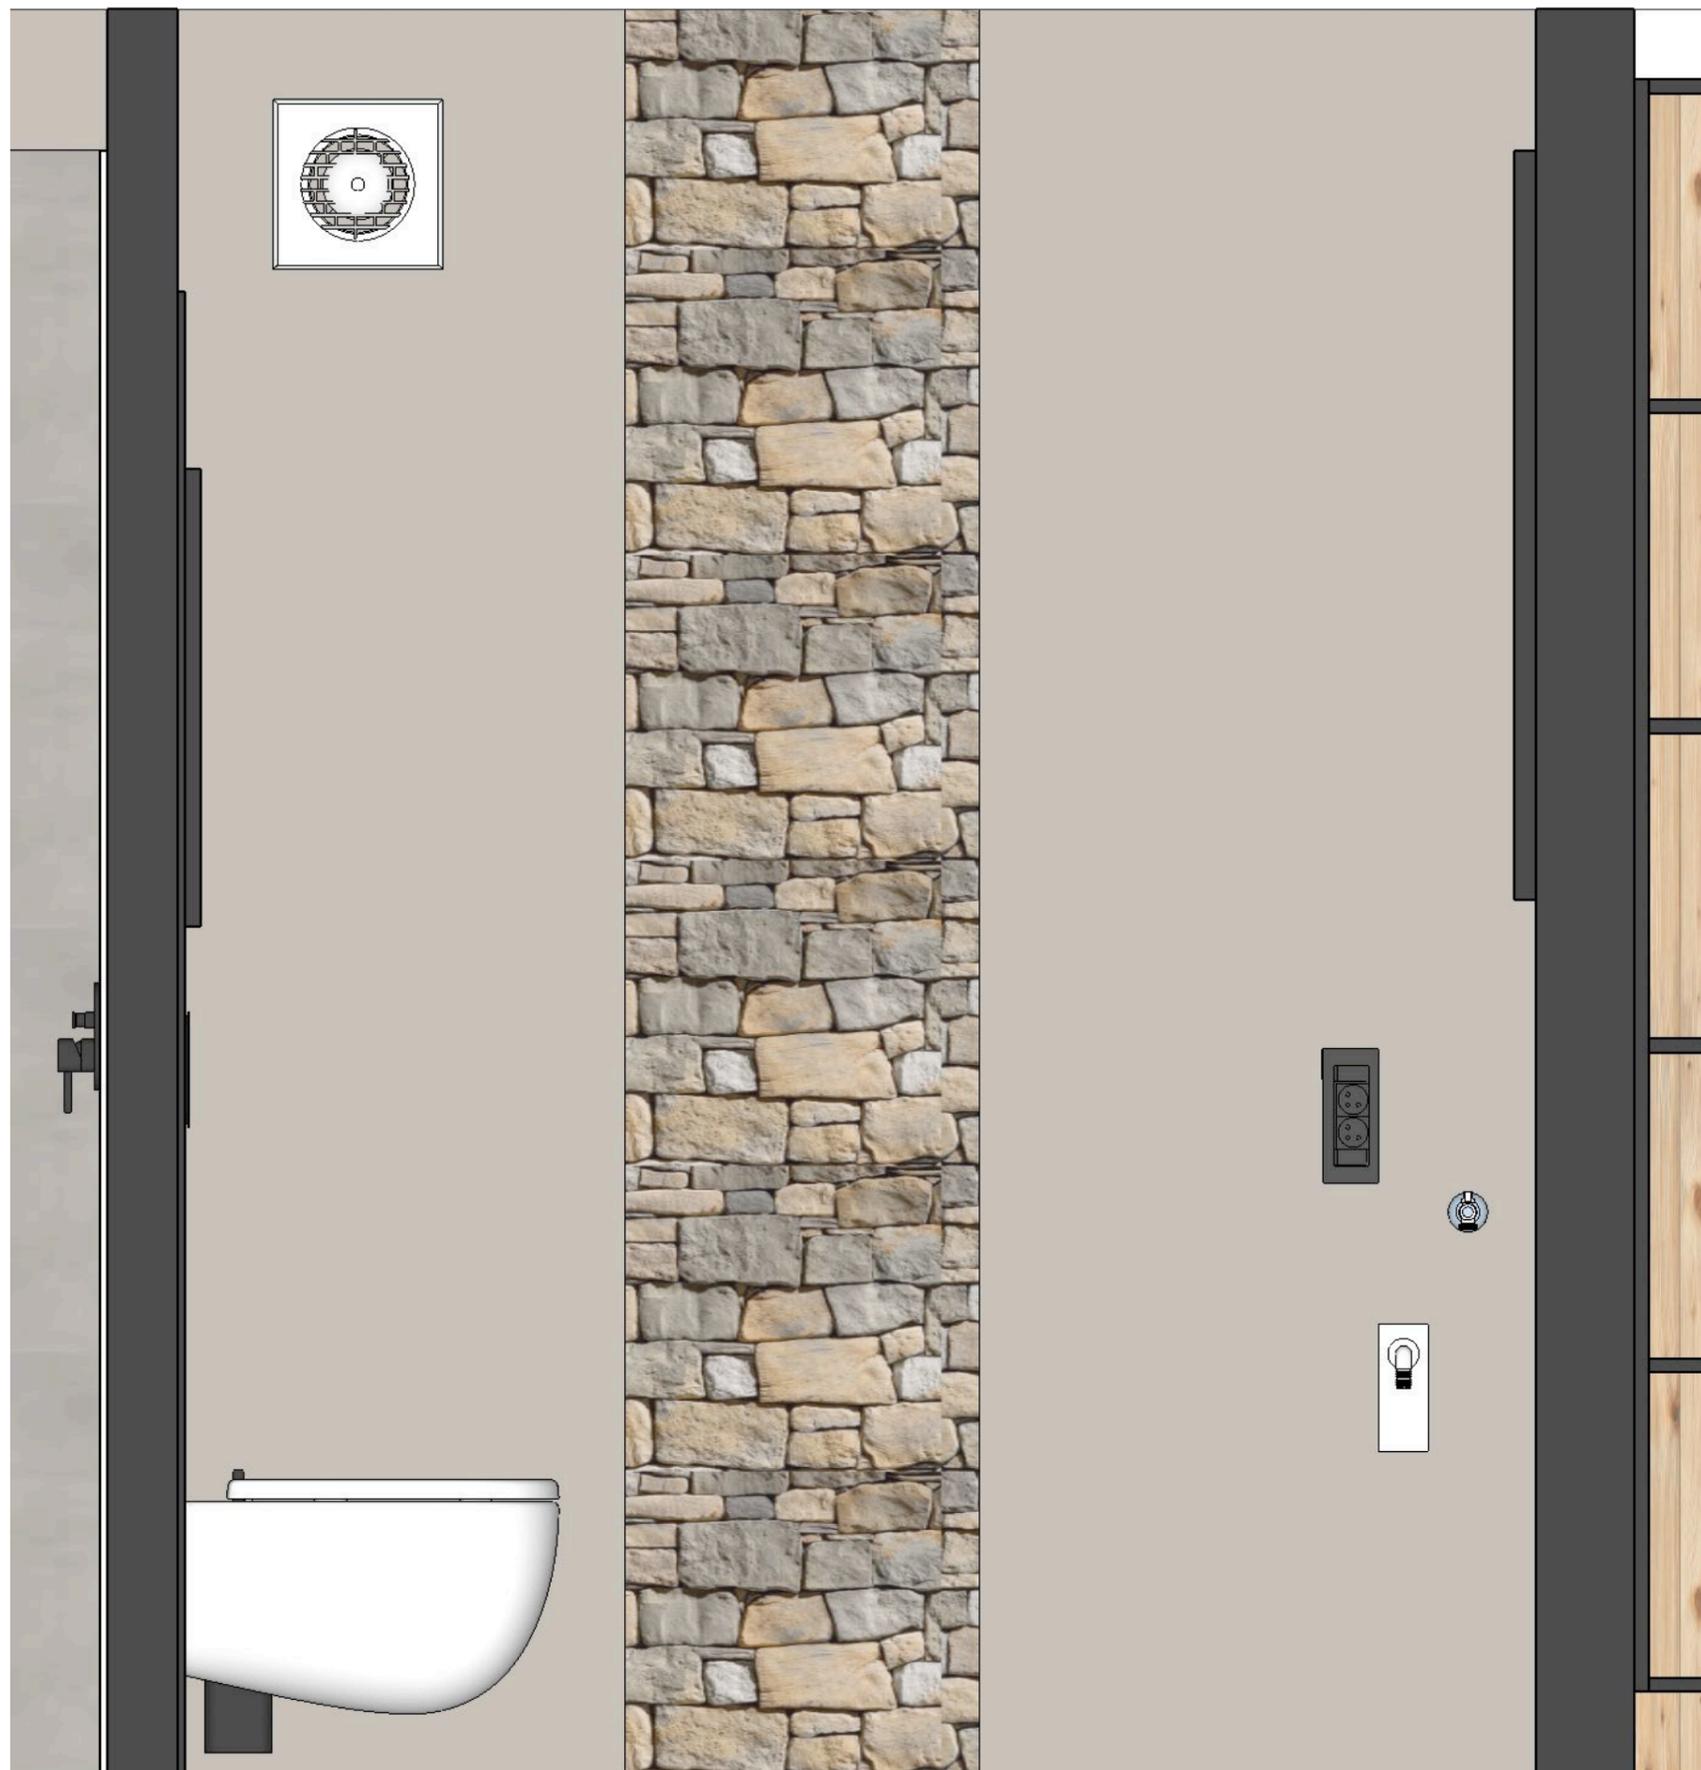

DATA: 18/03/2023

**SEZIONE NORD
LAVANDERIA**

Scala 1:10

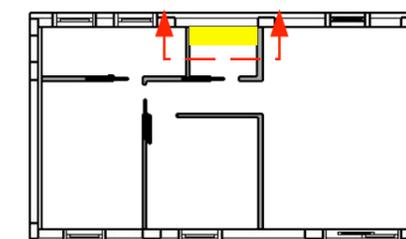

Committente:

[REDACTED]
[REDACTED]
SIROR

disegnato da:
VALENTINA ANDREA TASCA
di
AV INTERNI

info@avinterni.it
arch.andreatasca@gmail.com



Cell.: 3408510623




DATA: 18/03/2023

SEZIONE SUD
BAGNI

Scala 1:20

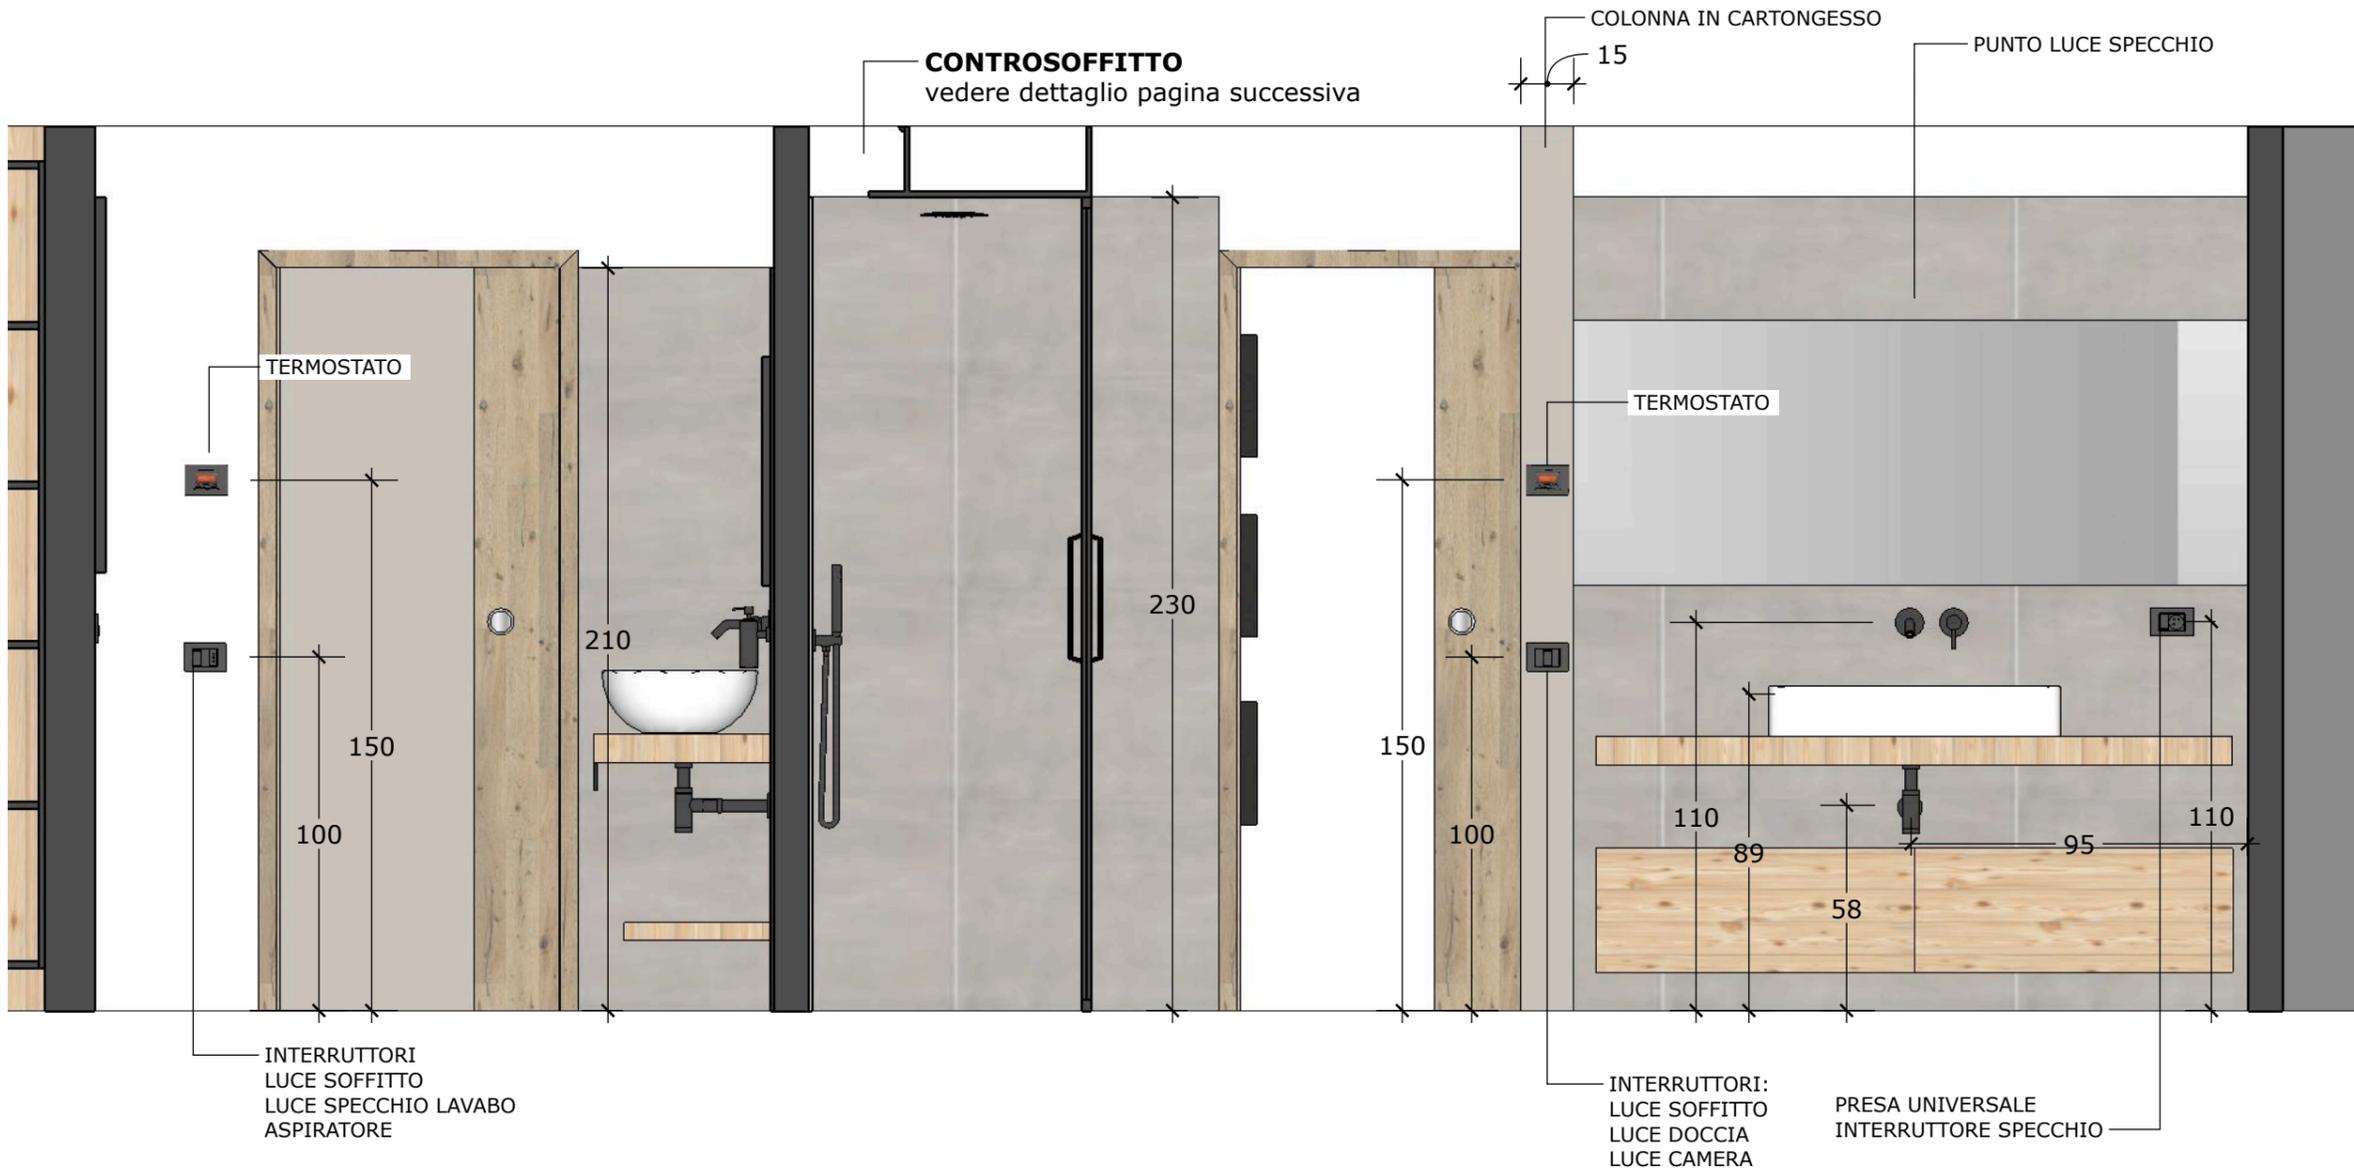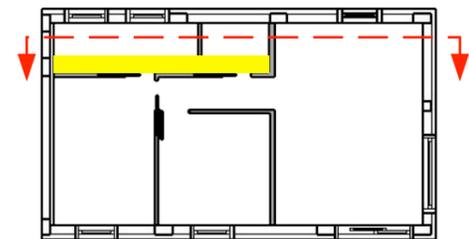

Committente:

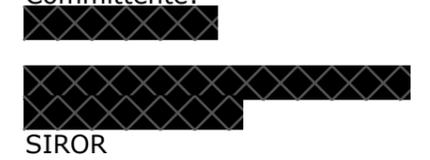

disegnato da:
VALENTINA ANDREA TASCA
di
AV INTERNI

info@avinterni.it
arch.andreatasca@gmail.com



Cell.: 3408510623



DATA: 18/03/2023

SEZIONE NORD
BAGNI

Scala 1:20

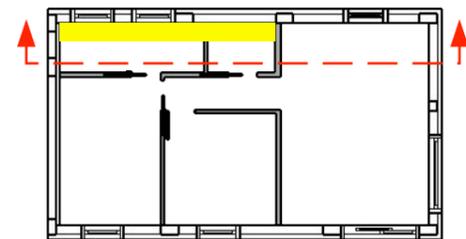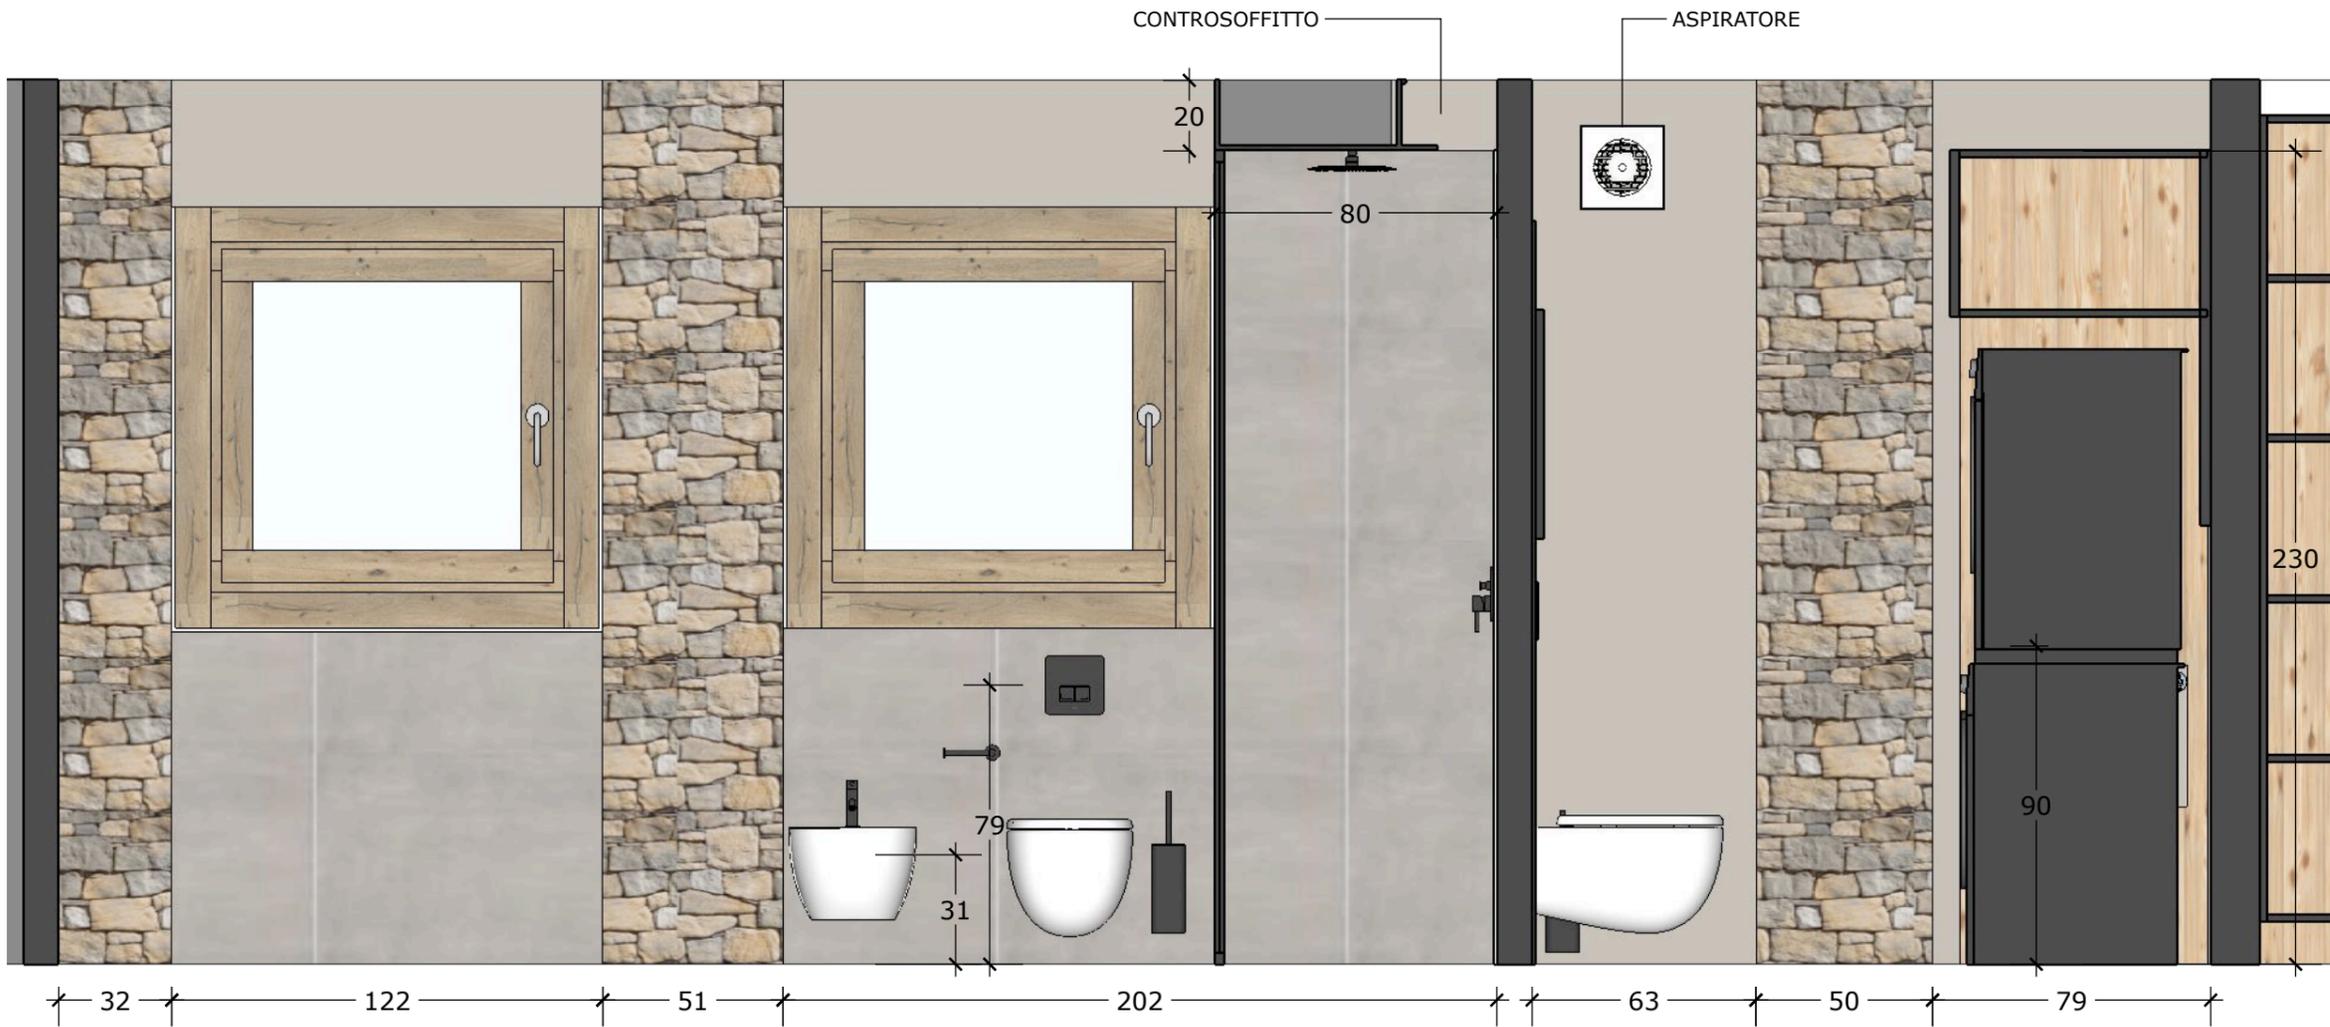

Committente:



[Redacted]
[Redacted]
SIROR

disegnato da:
VALENTINA ANDREA TASCA
di
AV INTERNI

info@avinterni.it
arch.andreatasca@gmail.com

Cell.: 3408510623



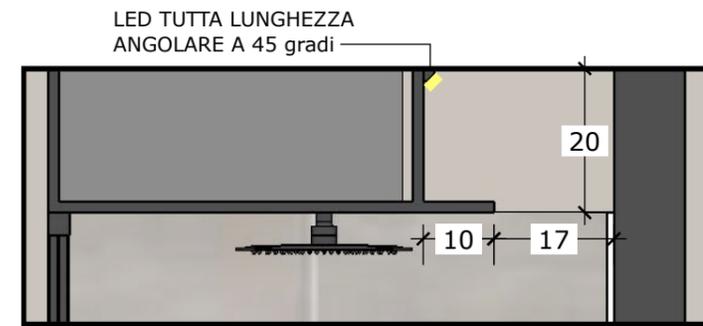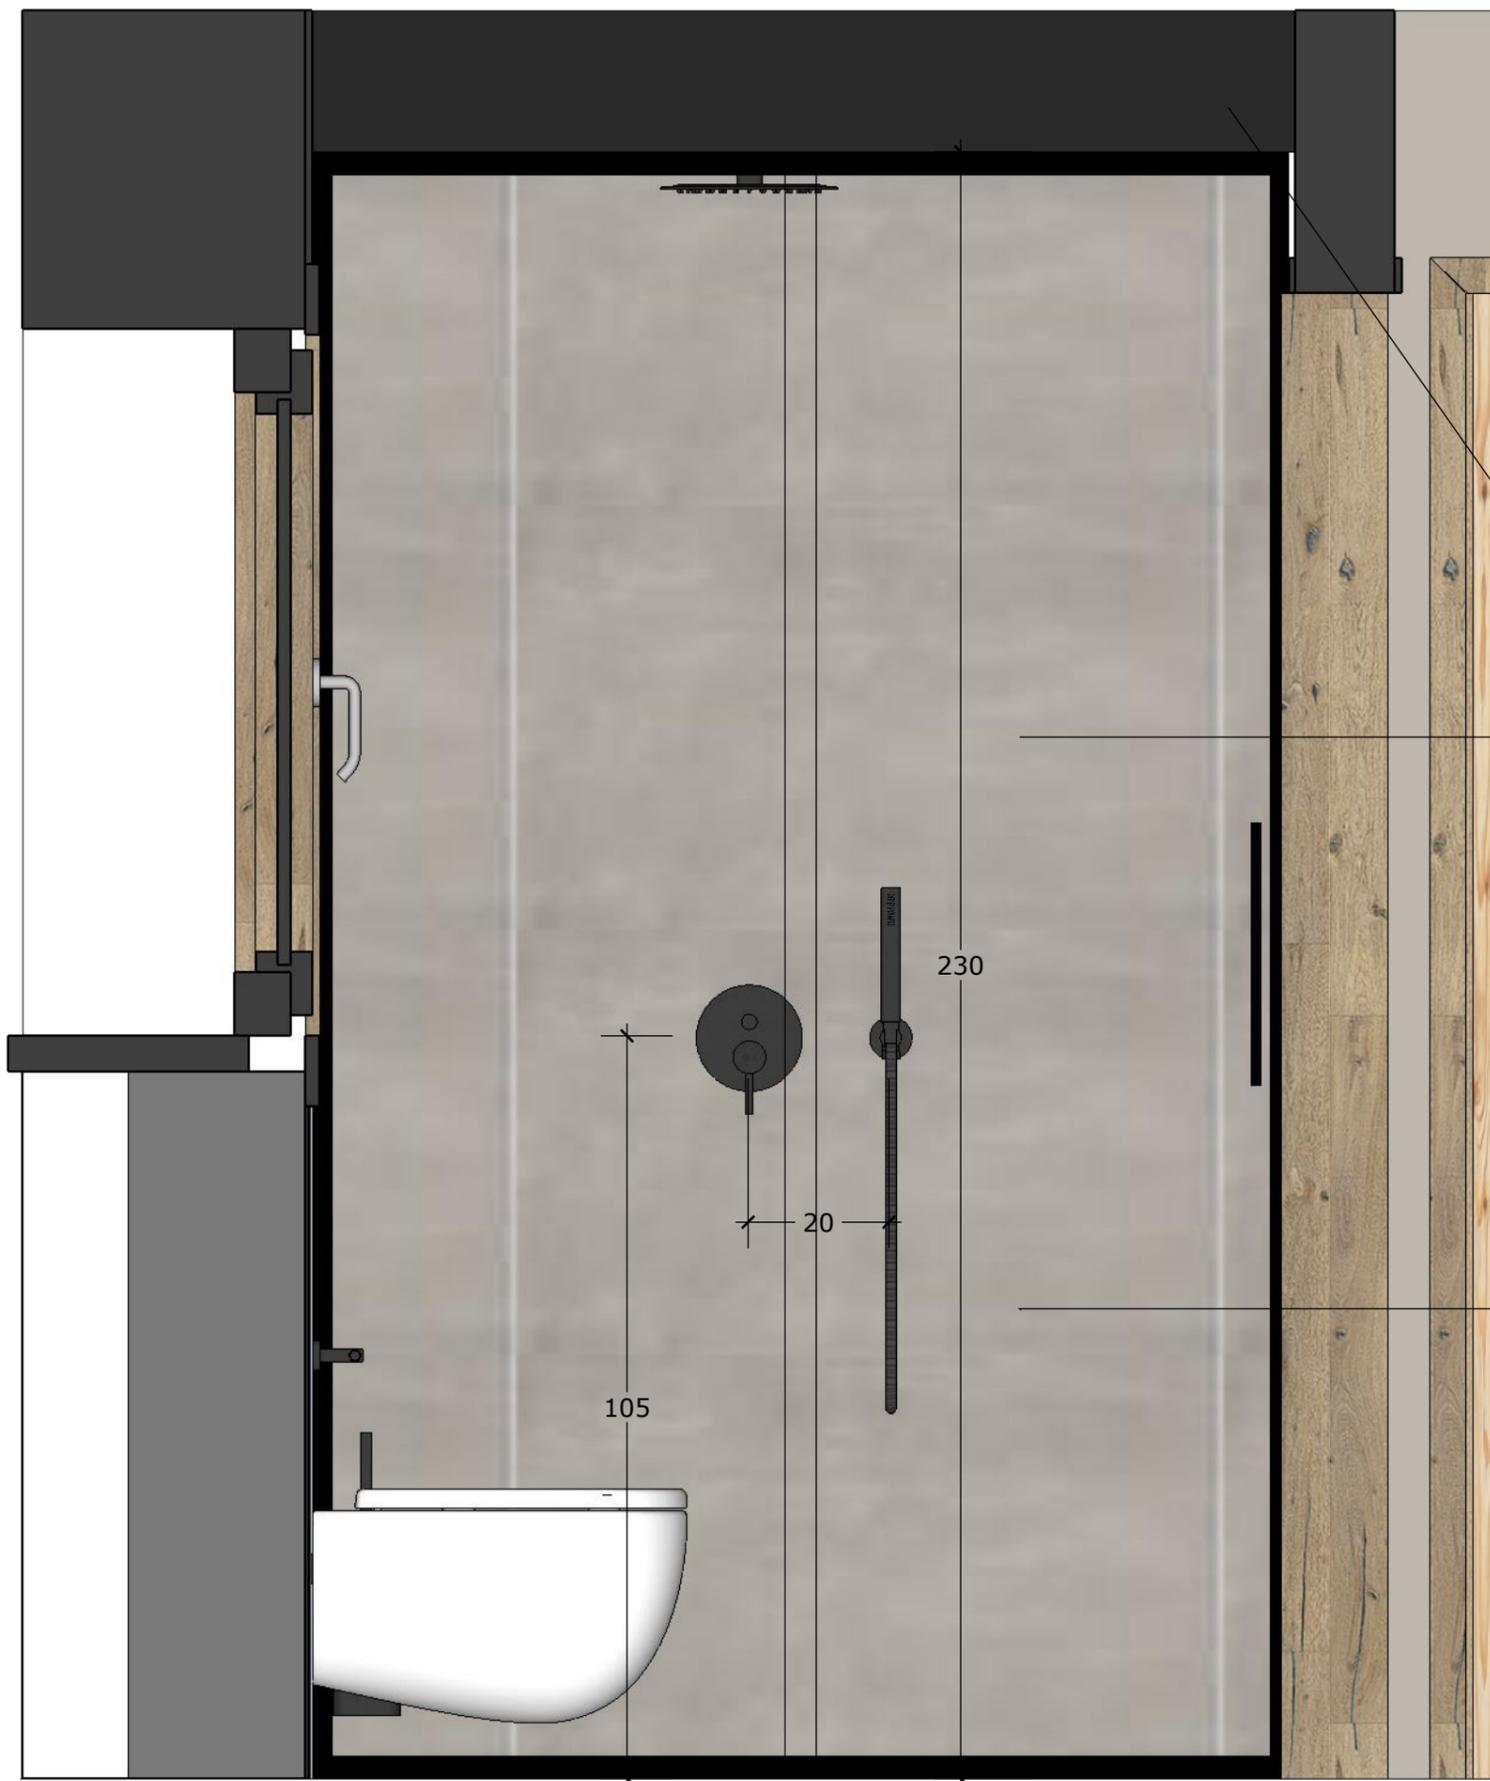

DETTAGLIO CONTROSOFFITTO
 in cartongesso per ospitare soffione a soffitto e
 striscia a LED
 VISTA verso NORD

CONTROSOFFITTO
 Alto 20cm


ANTA IN VETRO SCORREVOLE
 Vetro doccia a tutta altezza

PIATTO DOCCIA PIASTRELLATO
CON PENDENZA verso parete lavanderia
verificare se possibilità SCARICO A PARETE


DATA: 18/03/2023

SEZIONE EST
BAGNO

Scala 1:10

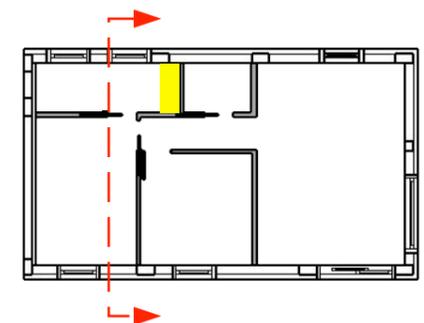

Committente:

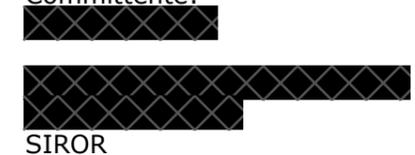

disegnato da:
 VALENTINA ANDREA TASCA
 di
 AV INTERNI

info@avinterni.it
 arch.andreatasca@gmail.com

Cell.: 3408510623



DATA: 18/03/2023

SEZIONE
CORRIDOIO

Scala 1:20


SPLIT
CONDIZIONATORE

INTERRUTTORI:
LUCE CORRIDOIO
LUCE LED SOPRA ARMADI SOGGIORNO

INTERRUTTORI:
LUCE CAMERA
LUCE CORRIDOIO

PRESA BIPASSO

PRESA BIPASSO

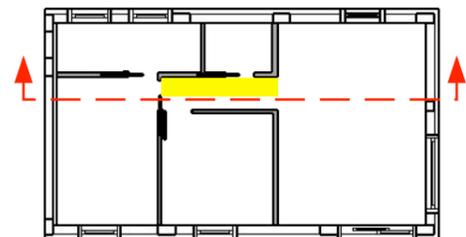

Committente:



SIROR

disegnato da:
VALENTINA ANDREA TASCA
di
AV INTERNI

info@avinterni.it
arch.andreatasca@gmail.com



Cell.: 3408510623



DATA: 18/03/2023

PLAN ELETTRICA

Scala 1:50

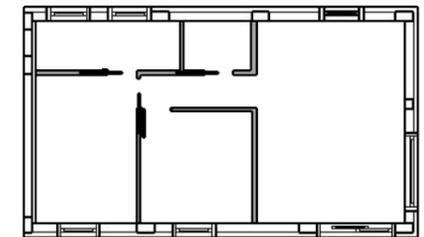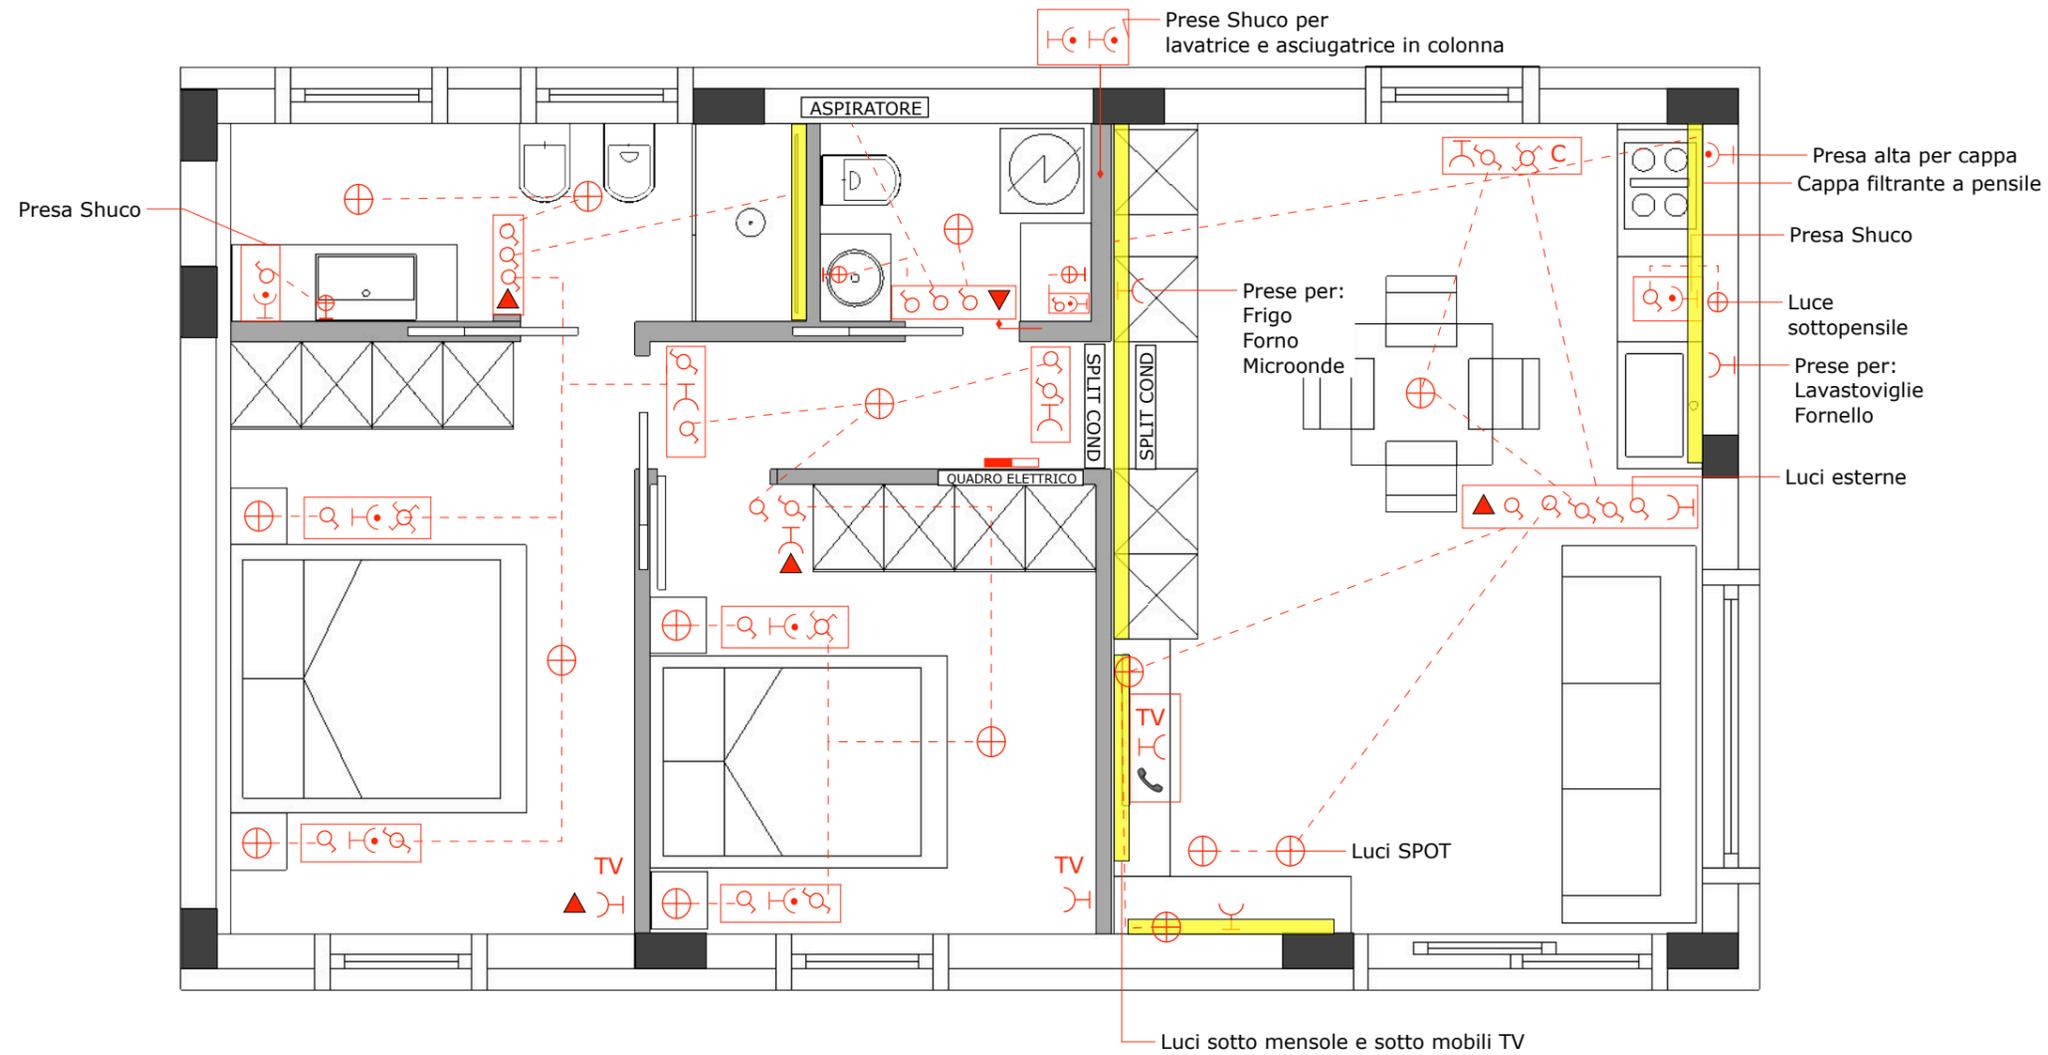

Committente:

[Redacted]
[Redacted]
SIROR

disegnato da:
VALENTINA ANDREA TASCA
di
AV INTERNI

info@avinterni.it
arch.andreatasca@gmail.com

Cell.: 3408510623

| | | | |
|--|---|----|--------------------------------|
| | Salvavita/Quadro elettrico | TV | Antenna TV |
| | Punto luce a parete | C | Citofono |
| | Sospensione collegato a parete o punto luce | | Presse alta |
| | Deviatore | | Presse bassa |
| | Interruttore | | Termostato e/o predisposizione |
| | Invertitore | | Presse telefono/internet |

Striscia LED sopra armadio o sotto pensile



VIMAR ARKE' NERE



DATA: 04/04/2023

**DETTAGLIO
POSIZIONE PUNTI
LUCE**

Scala 1:50

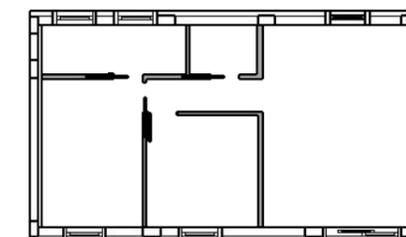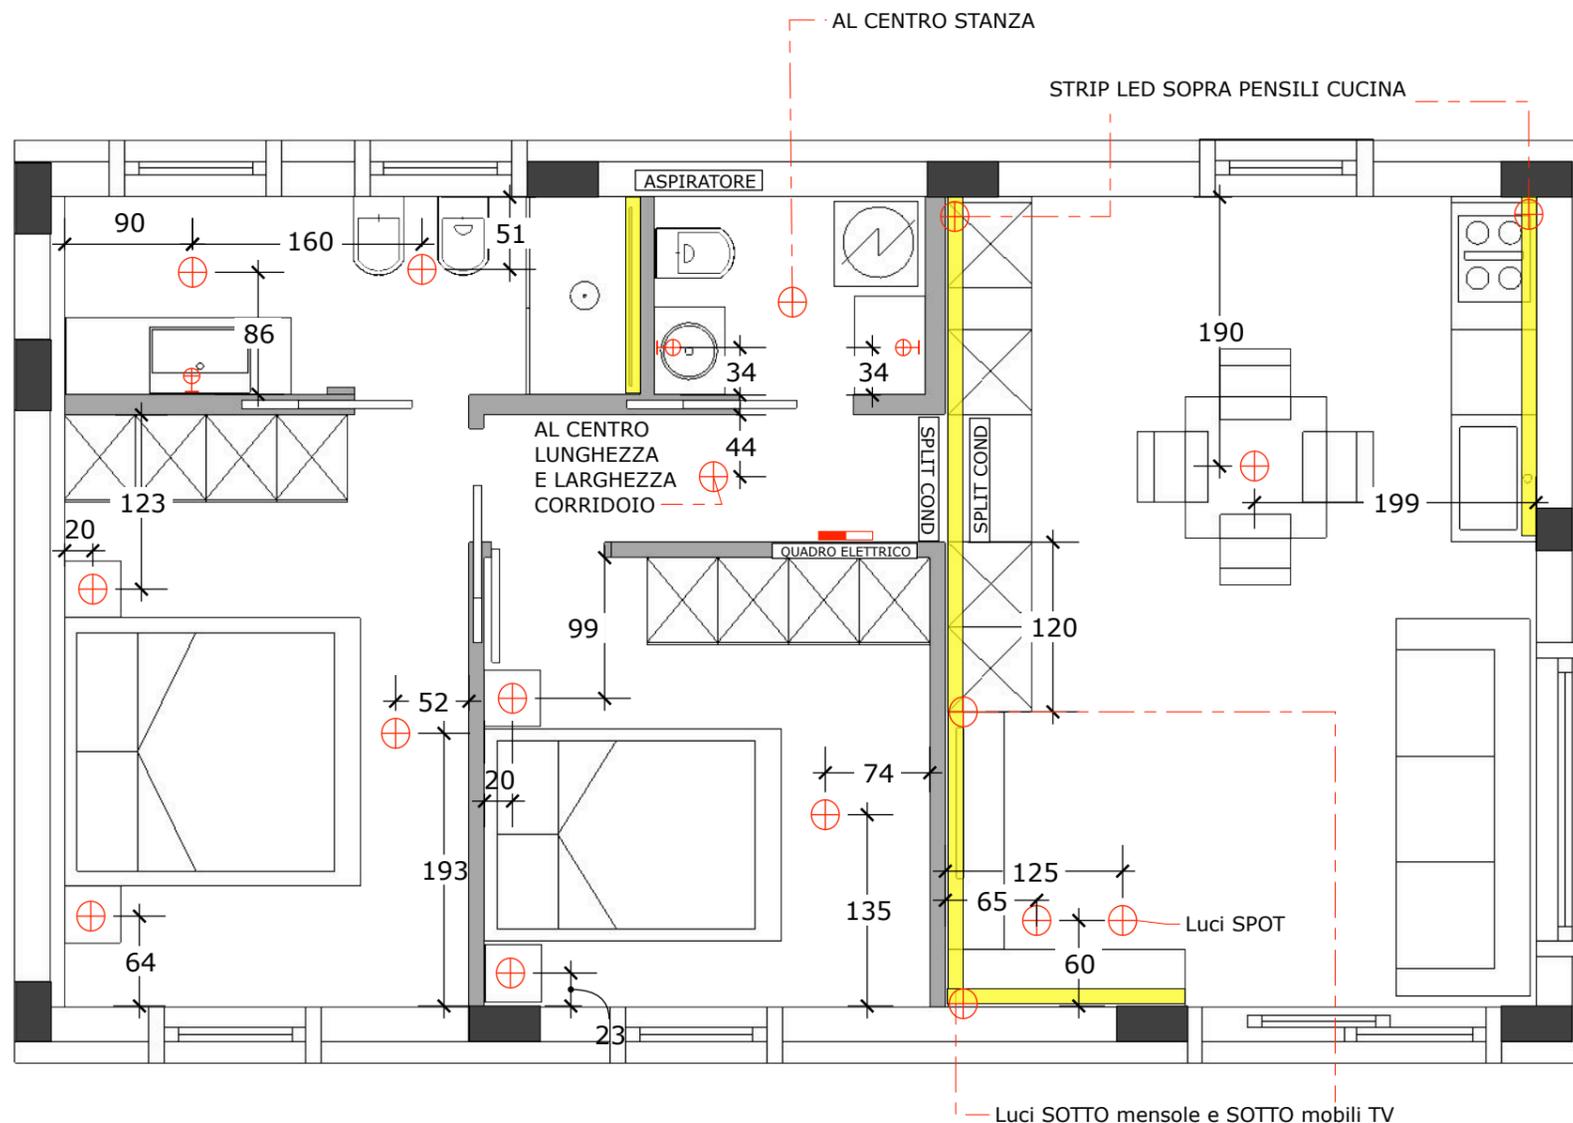

Committente:

[Redacted]
[Redacted]
SIROR

disegnato da:
VALENTINA ANDREA TASCA
di
AV INTERNI

info@avinterni.it
arch.andreatasca@gmail.com

Cell.: 3408510623

| | | | |
|--|---|----|--------------------------------|
| | Salvavita/Quadro elettrico | TV | Antenna TV |
| | Punto luce a parete | C | Citofono |
| | Sospensione collegato a parete o punto luce | | Presse alta |
| | Deviatore | | Presse bassa |
| | Interruttore | | Termostato e/o predisposizione |
| | Invertitore | | Presse telefono/internet |

Striscia LED sopra armadio o sotto pensile





VIMAR ARKE' NERE



DATA: 02/05/2023

TIPOLOGIA LUCI

Scala 1:50

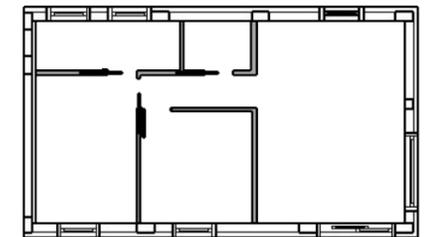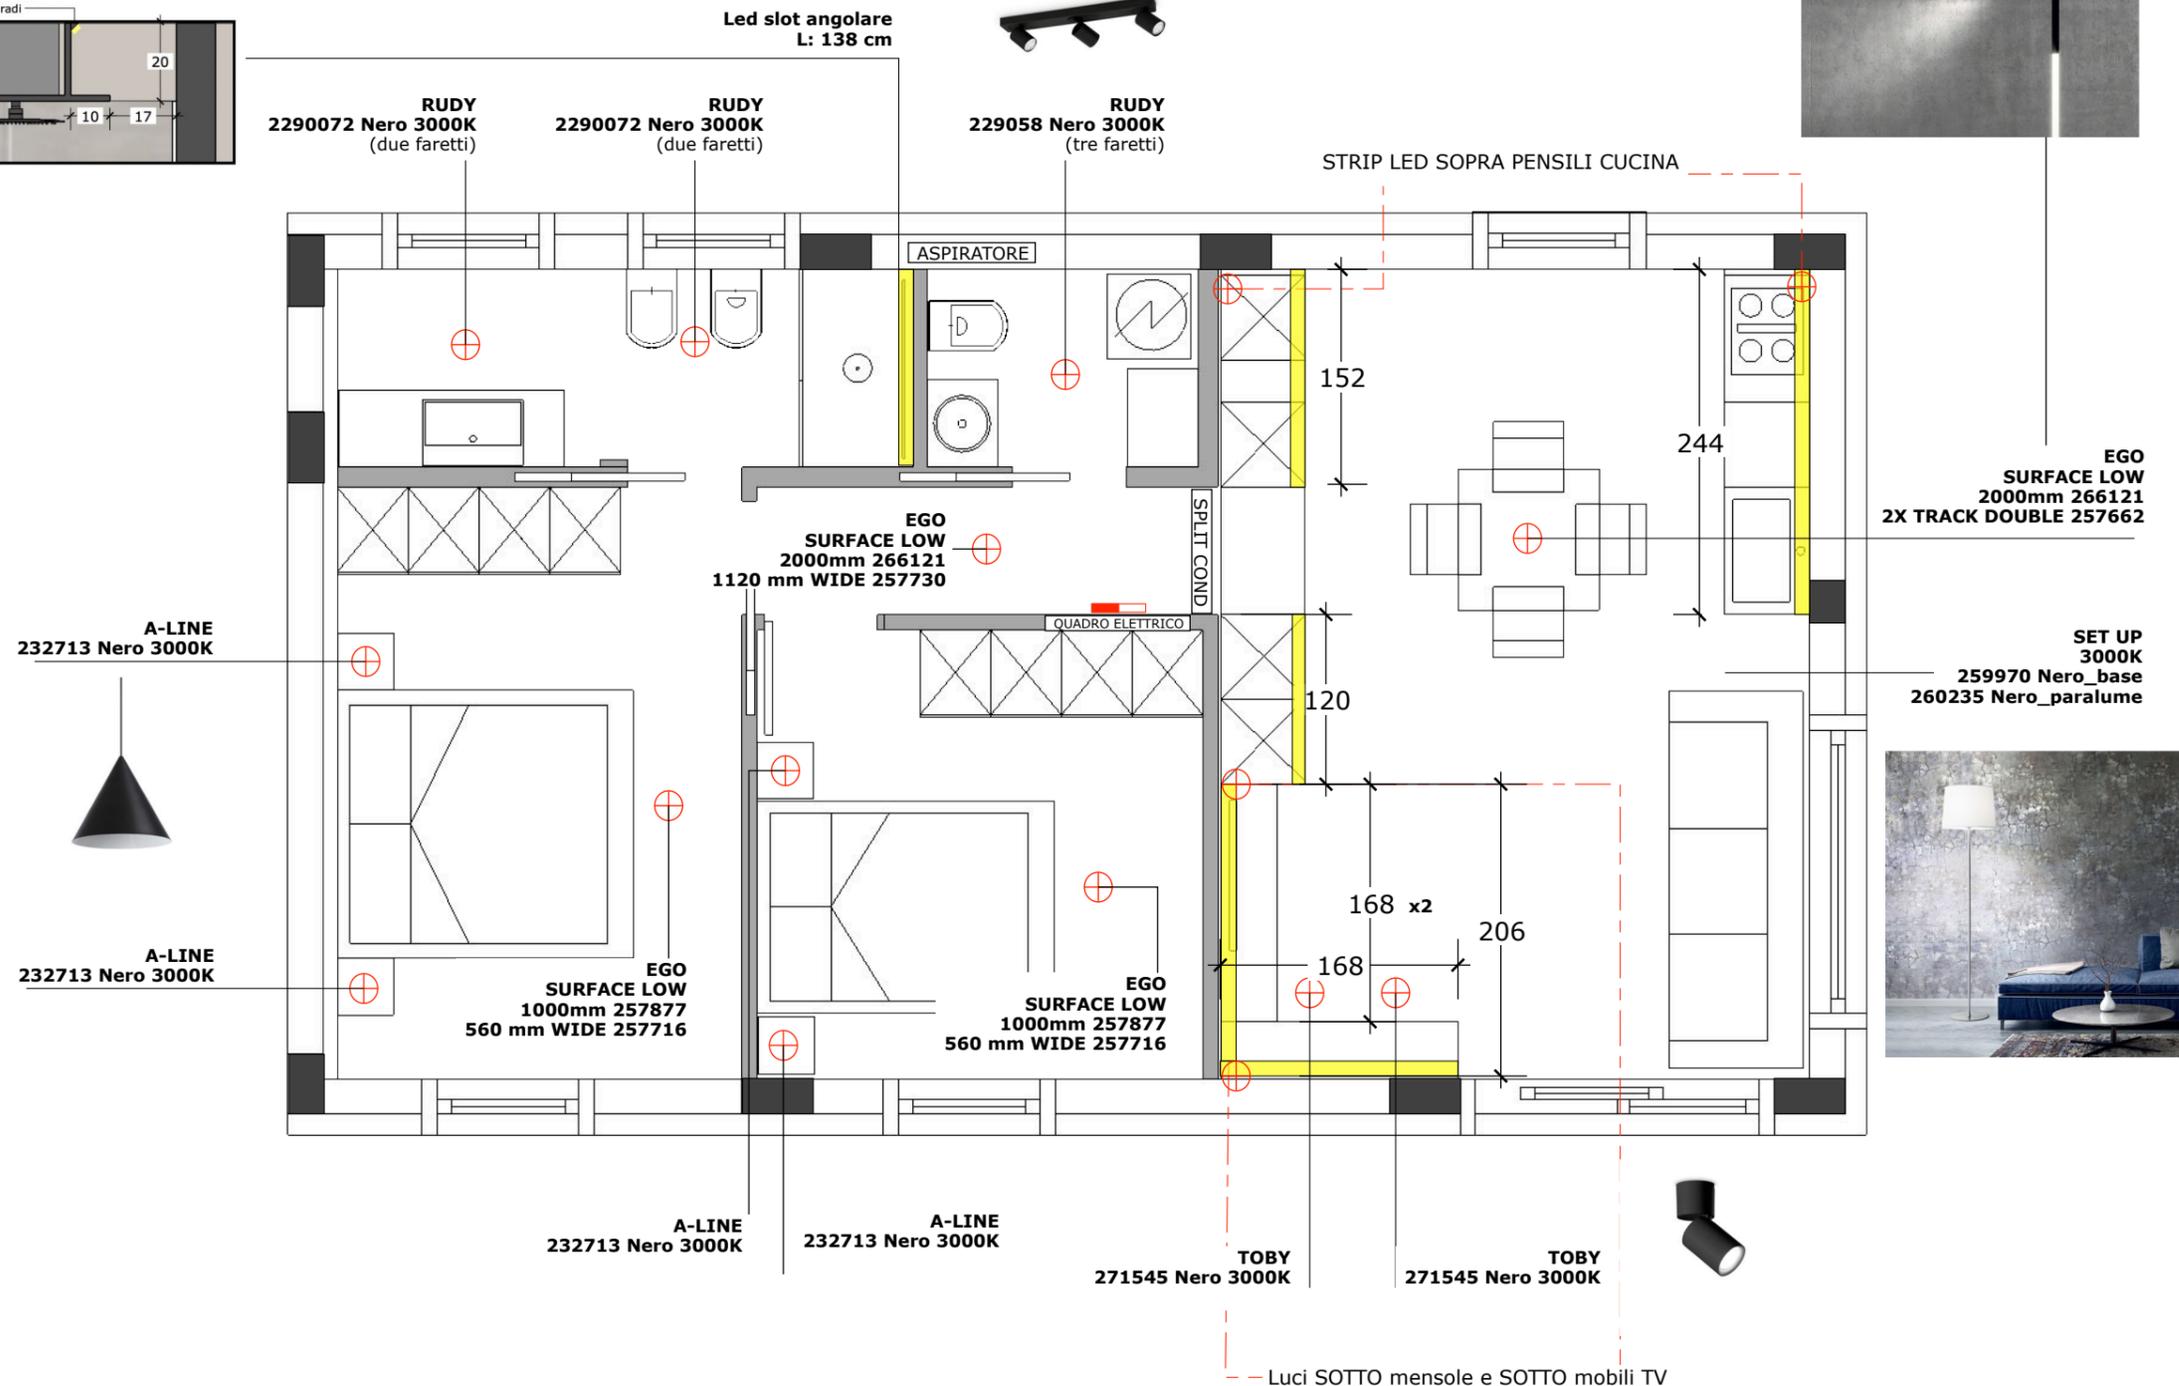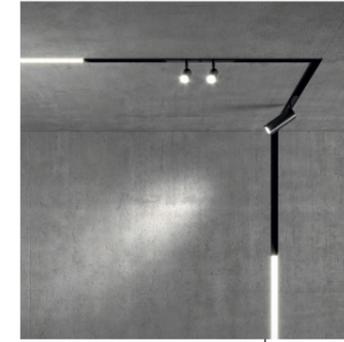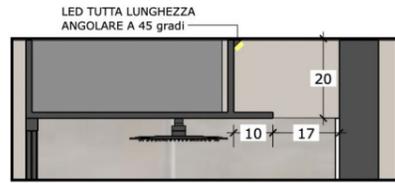

Committente:



disegnato da:
VALENTINA ANDREA TASCA
di
AV INTERNI

info@avinterni.it
arch.andreatasca@gmail.com

Cell.: 3408510623

LUNGHEZZA TOTALE STRIP LED IP basso: 12/13 metri

LUNGHEZZA TOTALE STRIP LED IP65: 138cm

LUNGHEZZA TOTALE SLOT 45gradi: 15 metri

Striscia LED sopra armadio o sotto pensile





*RUBINETTI E MISCELATORI A MURO e LAVABI IN APPOGGIO in entrambi i bagni

GUARDARE I PROSPETTI IN DETTAGLIO
PER LE MISURE PRECISE

DATA: 27/02/2023

PIANTA GENERALE
DETTAGLIO
IDRAULICO

Scala 1:50

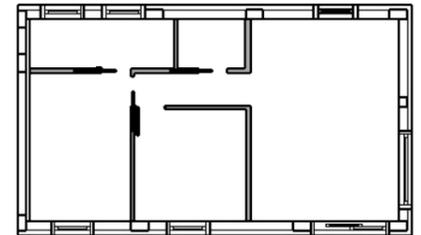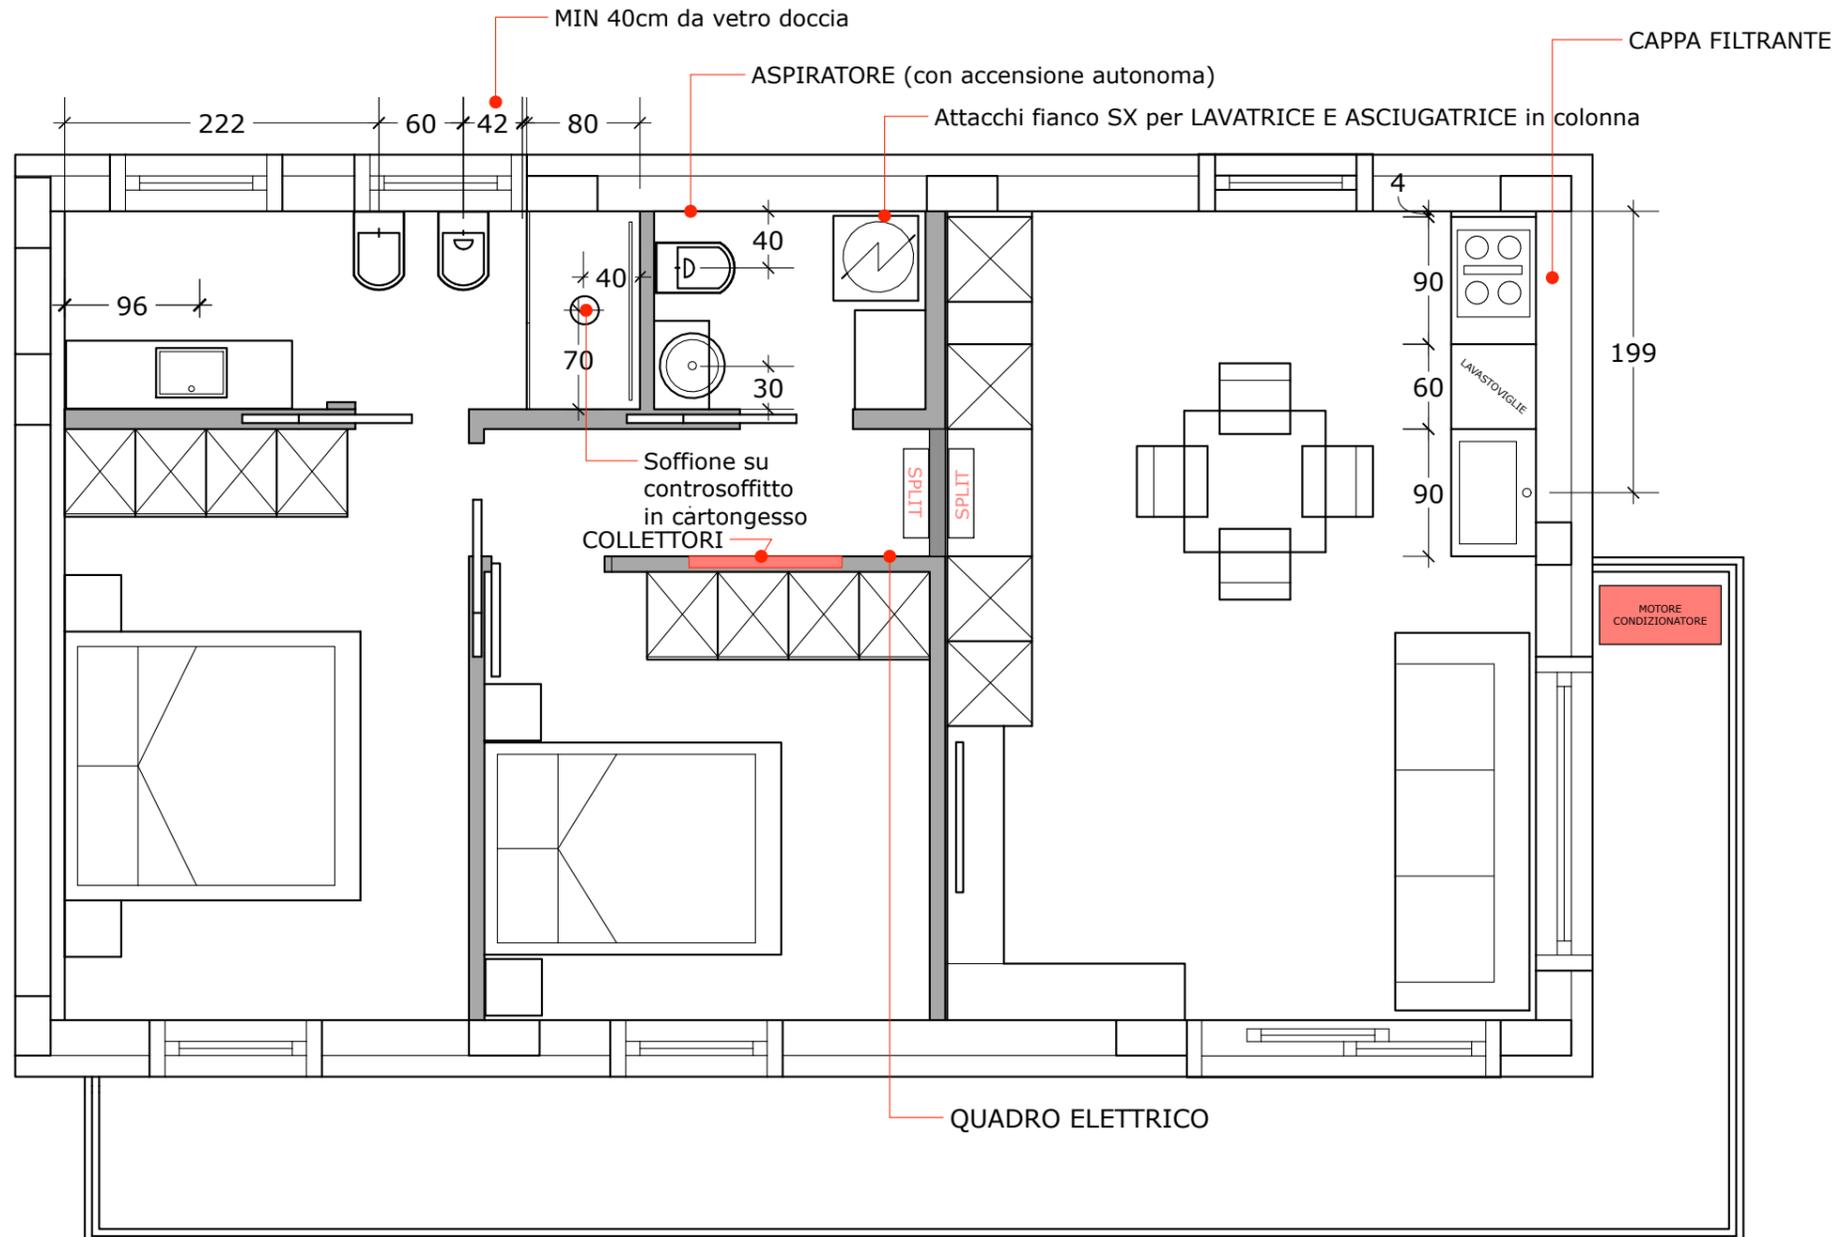

Committente:



SIROR

disegnato da:
VALENTINA ANDREA TASCA
di
AV INTERNI

info@avinterni.it
arch.andreatasca@gmail.com

Cell.: 3408510623





DATA: 27/02/2023

PROSPETTO CUCINA

DETTAGLIO
IDRAULICO

Scala 1:10

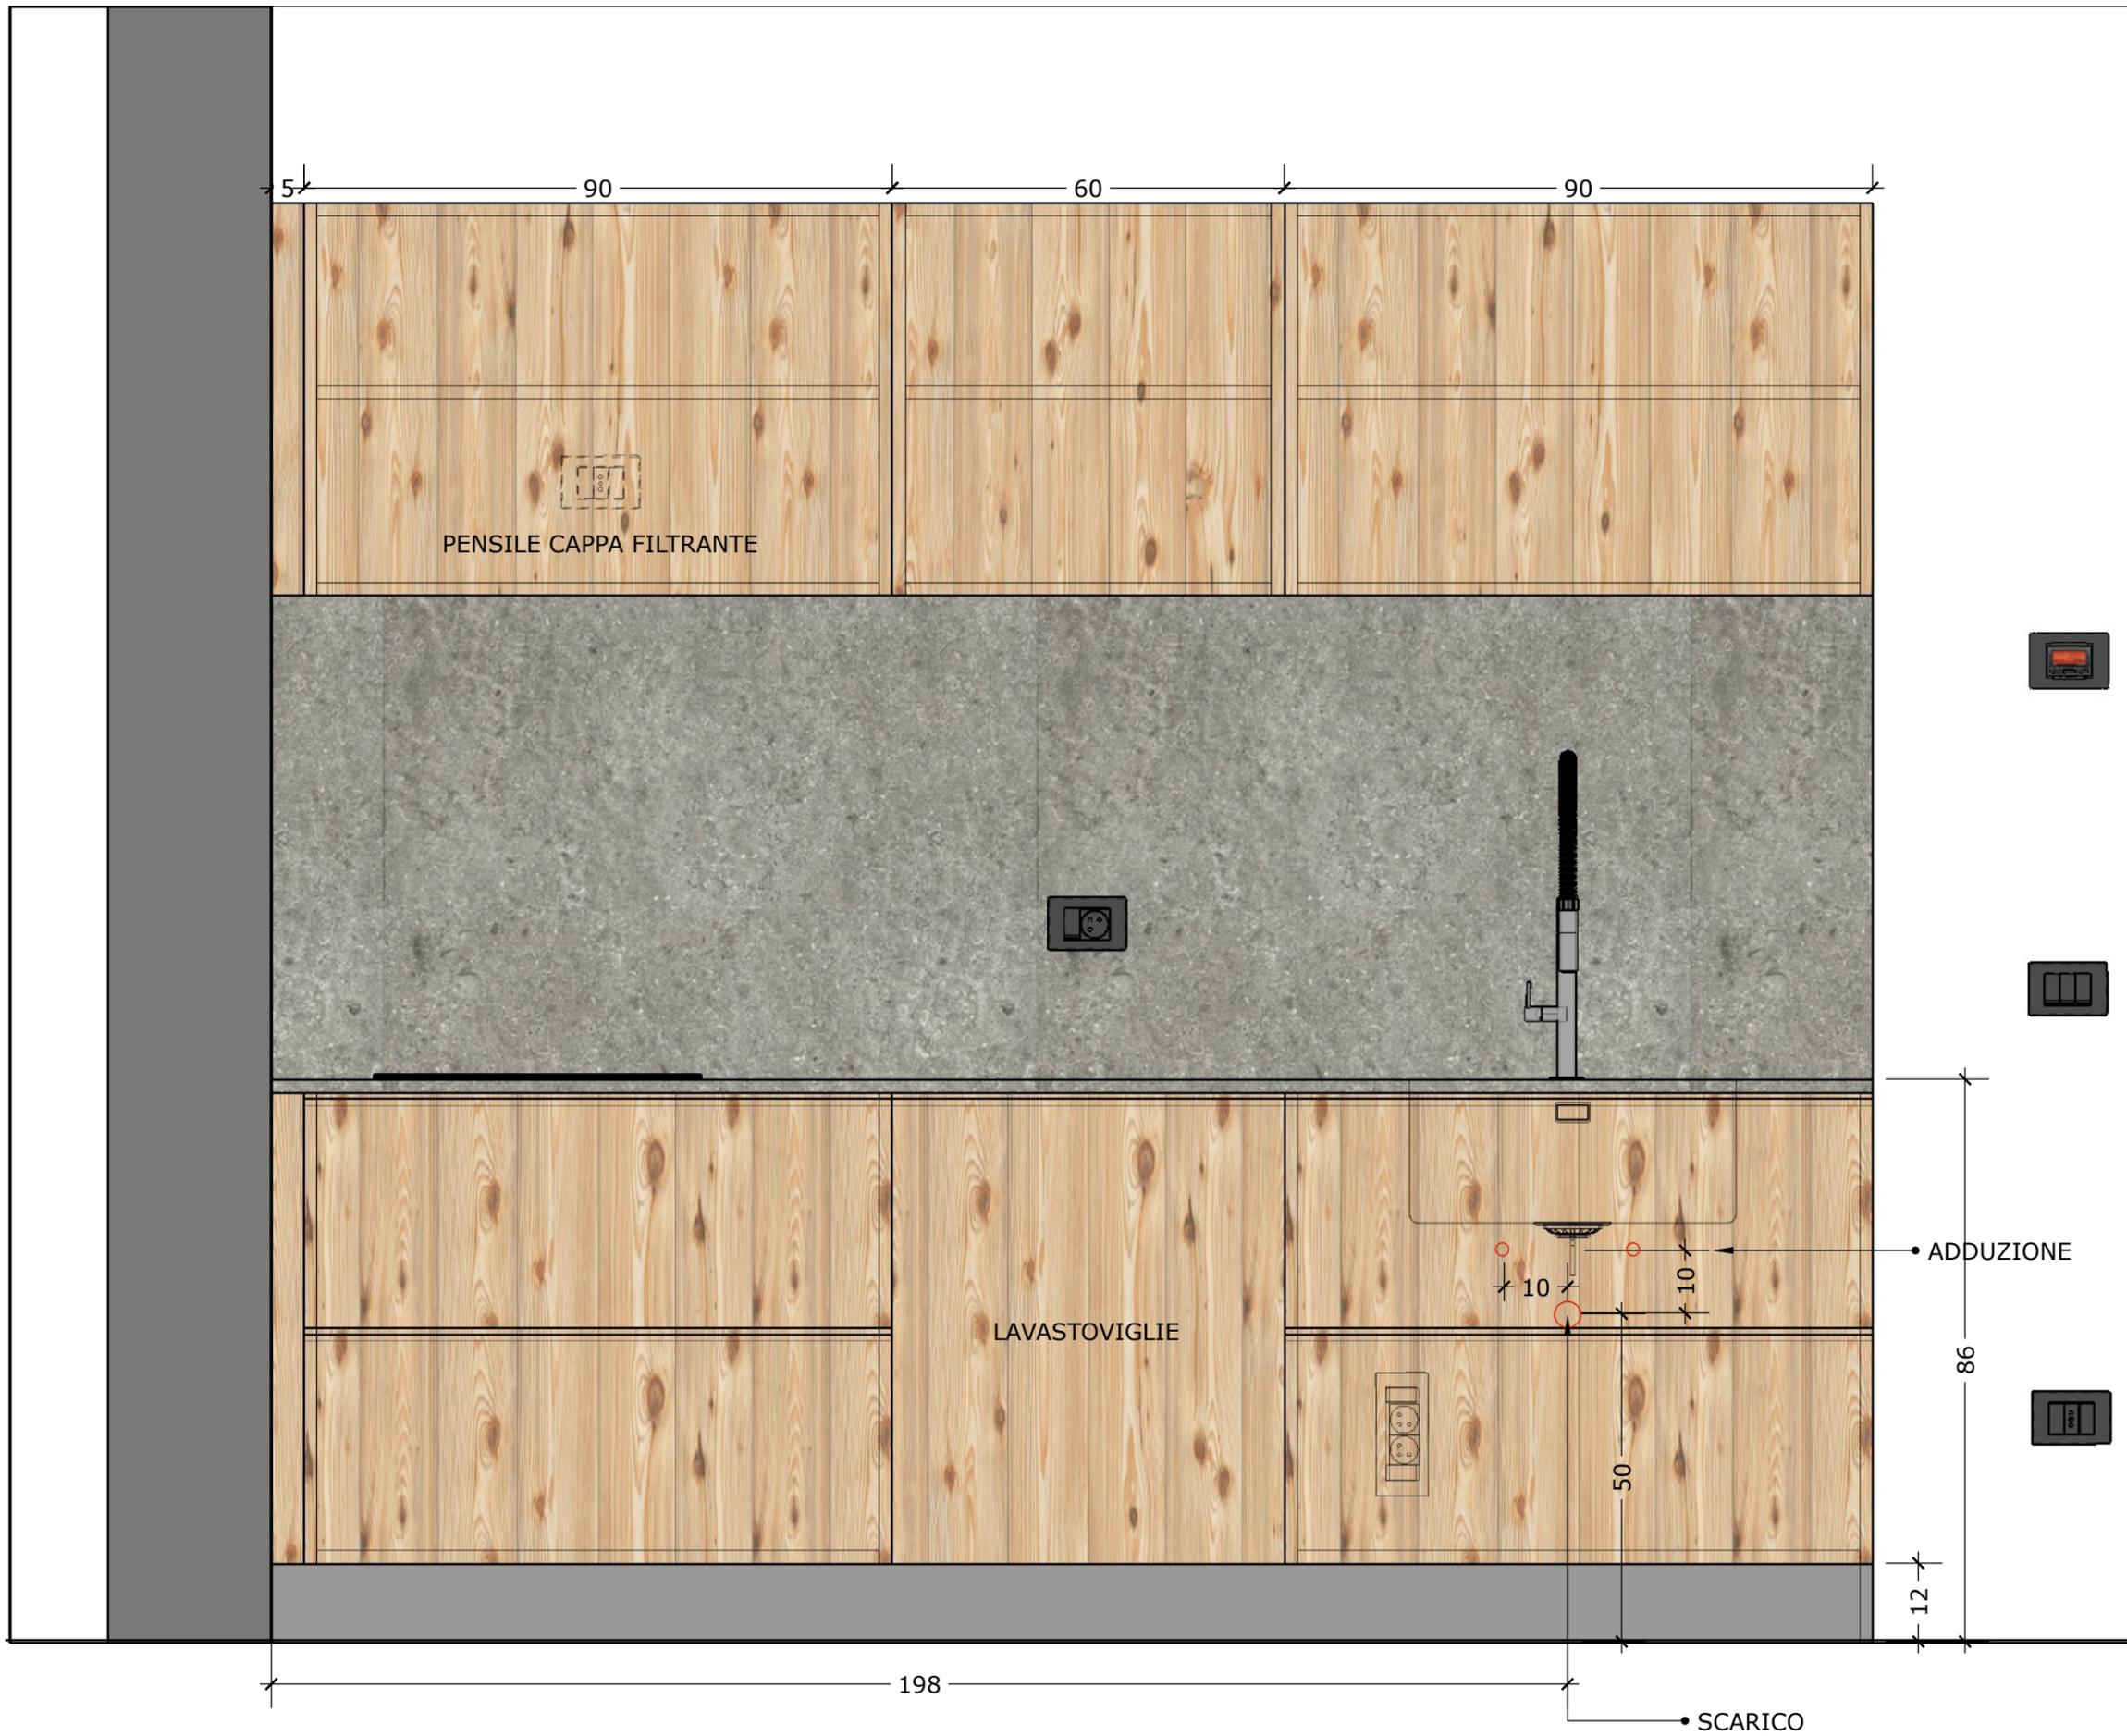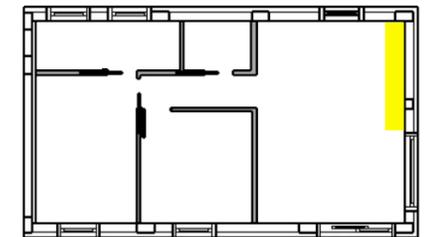

Committente:




SIROR

disegnato da:
VALENTINA ANDREA TASCA
di
AV INTERNI

info@avinterni.it
arch.andreatasca@gmail.com

Cell.: 3408510623



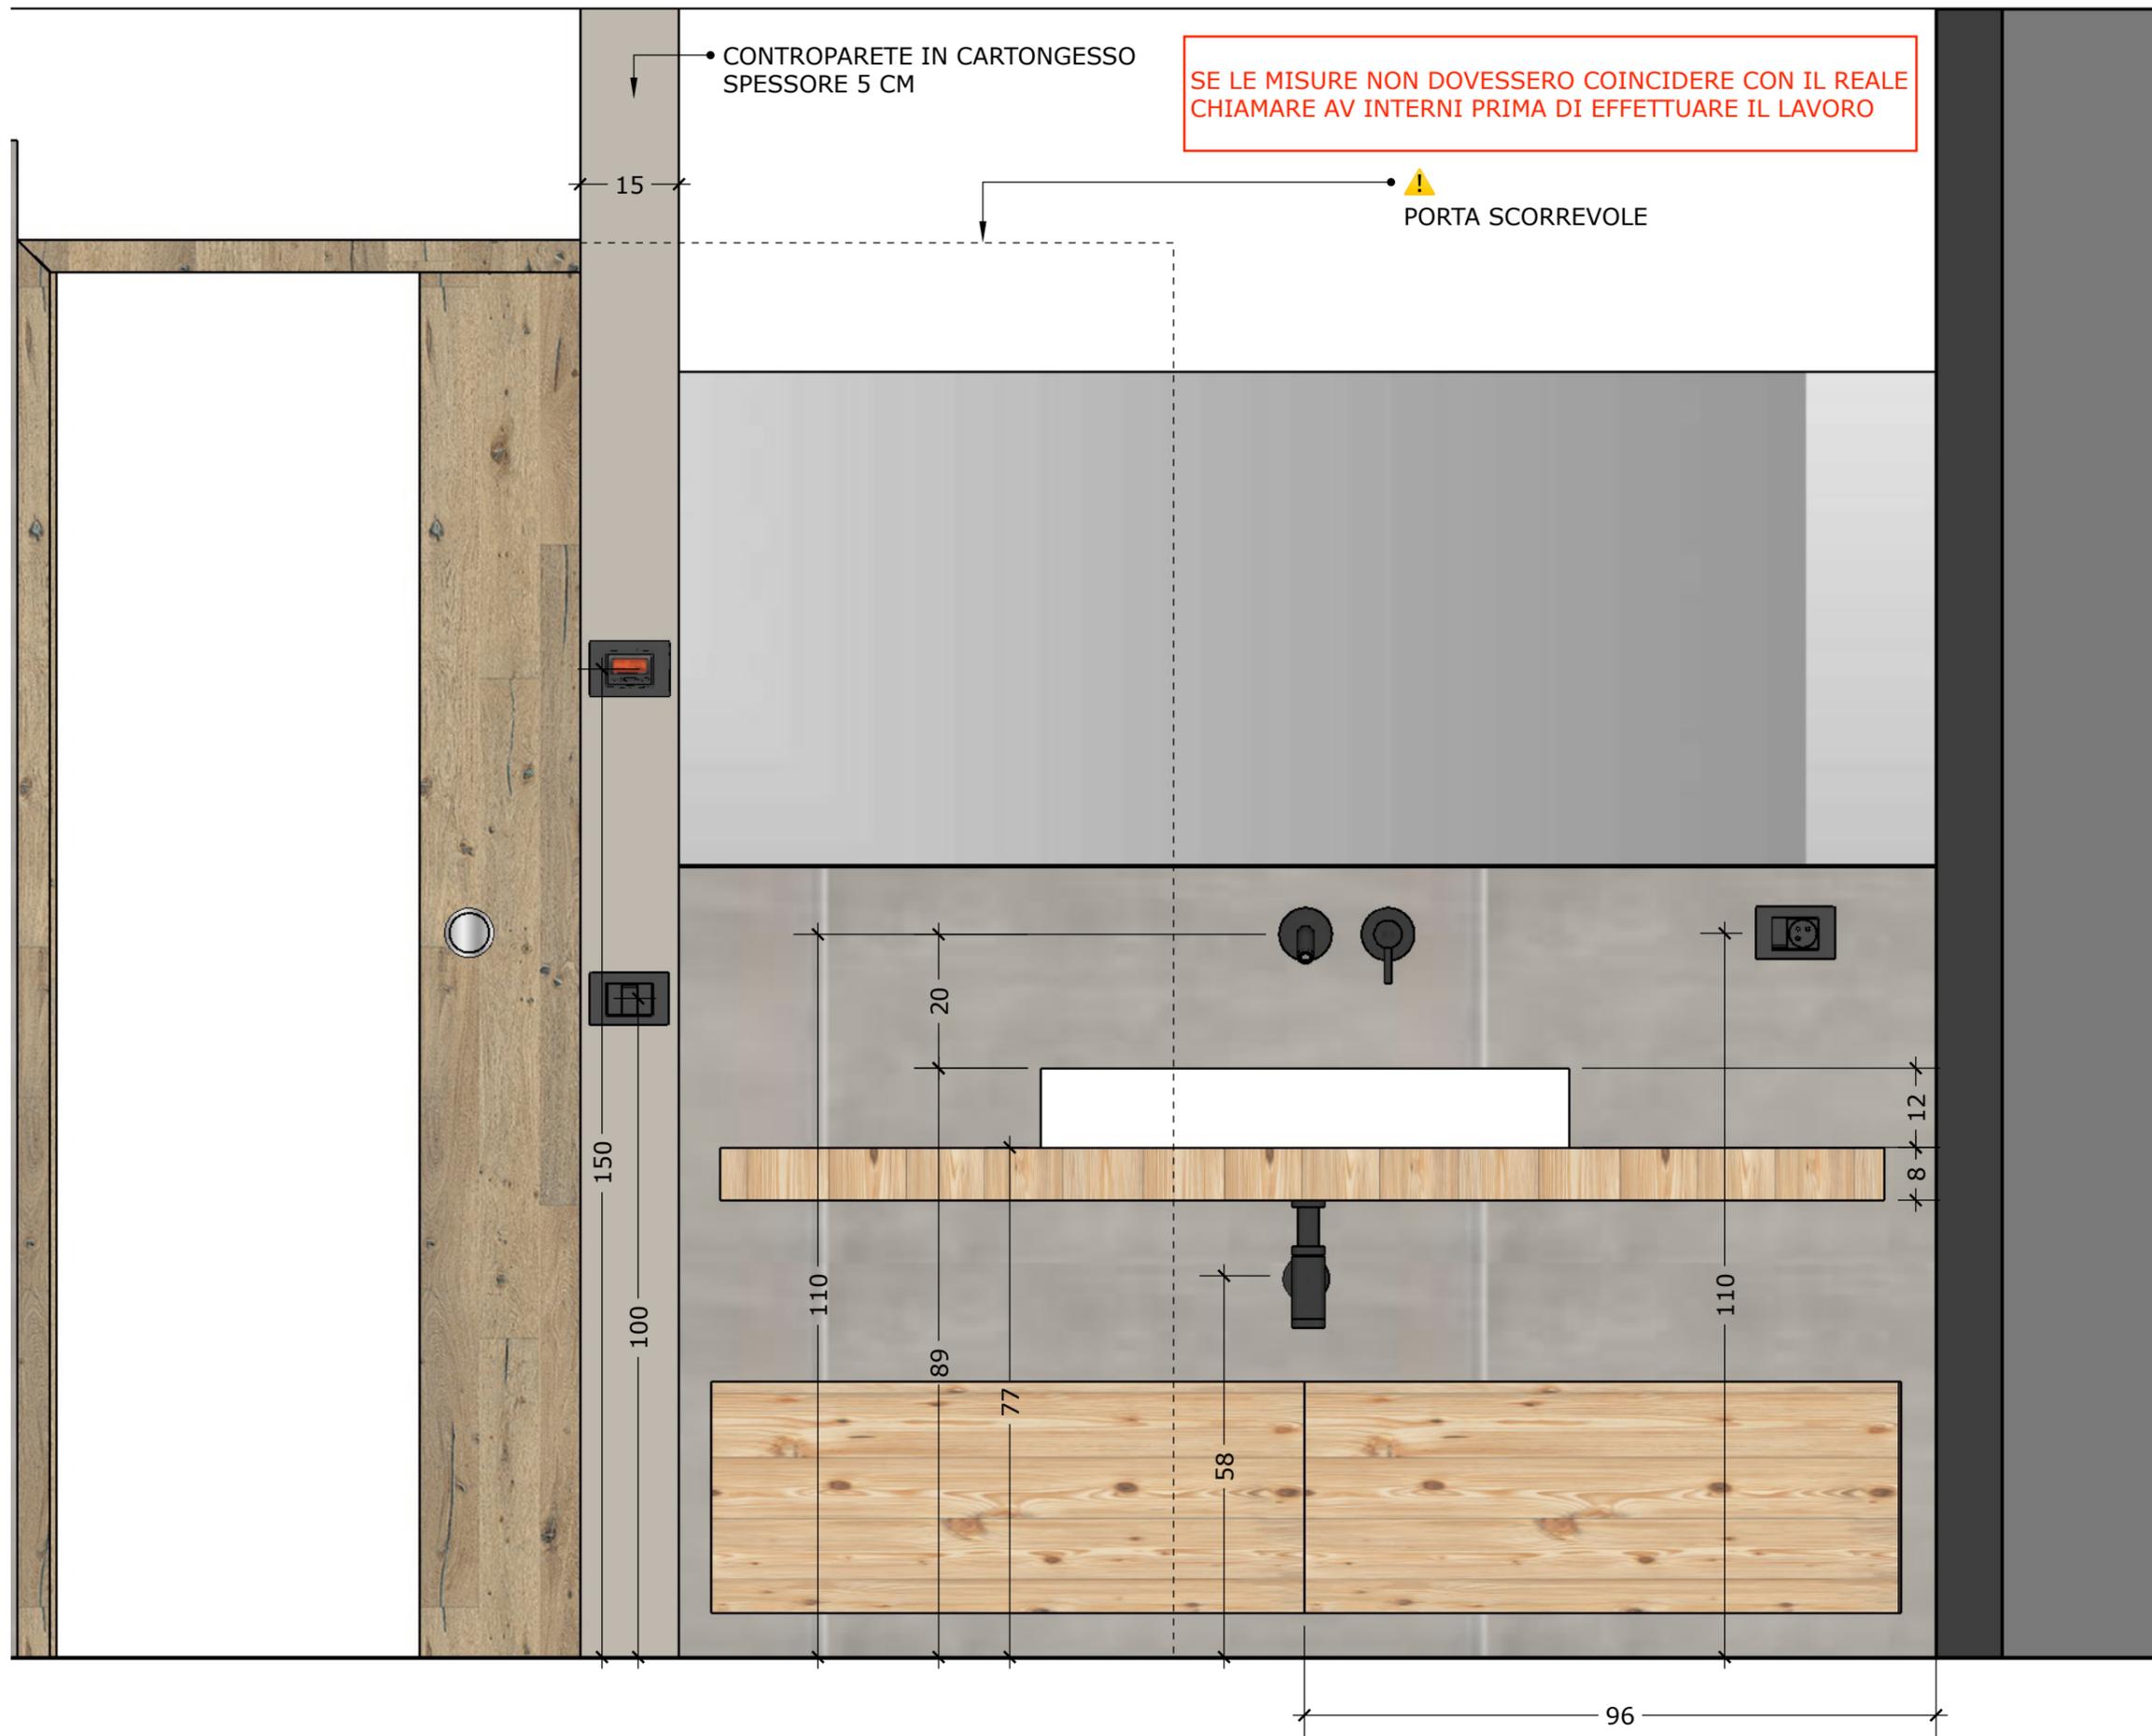


DATA: 27/02/2023

PROSPETTO
BAGNO SUD

DETTAGLIO
IDRAULICO

Scala 1:10

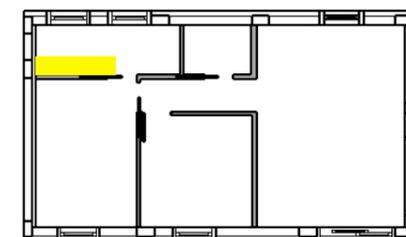

Committente:



SIROR

disegnato da:
VALENTINA ANDREA TASCA
di
AV INTERNI

info@avinterni.it
arch.andreatasca@gmail.com

Cell.: 3408510623






DATA: 27/02/2023

**PROSPETTO
BAGNO EST**

**DETTAGLIO
IDRAULICO**

Scala 1:10

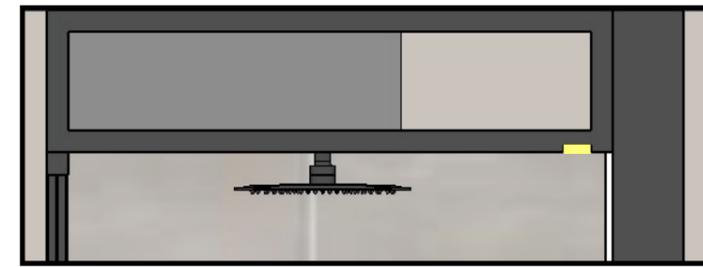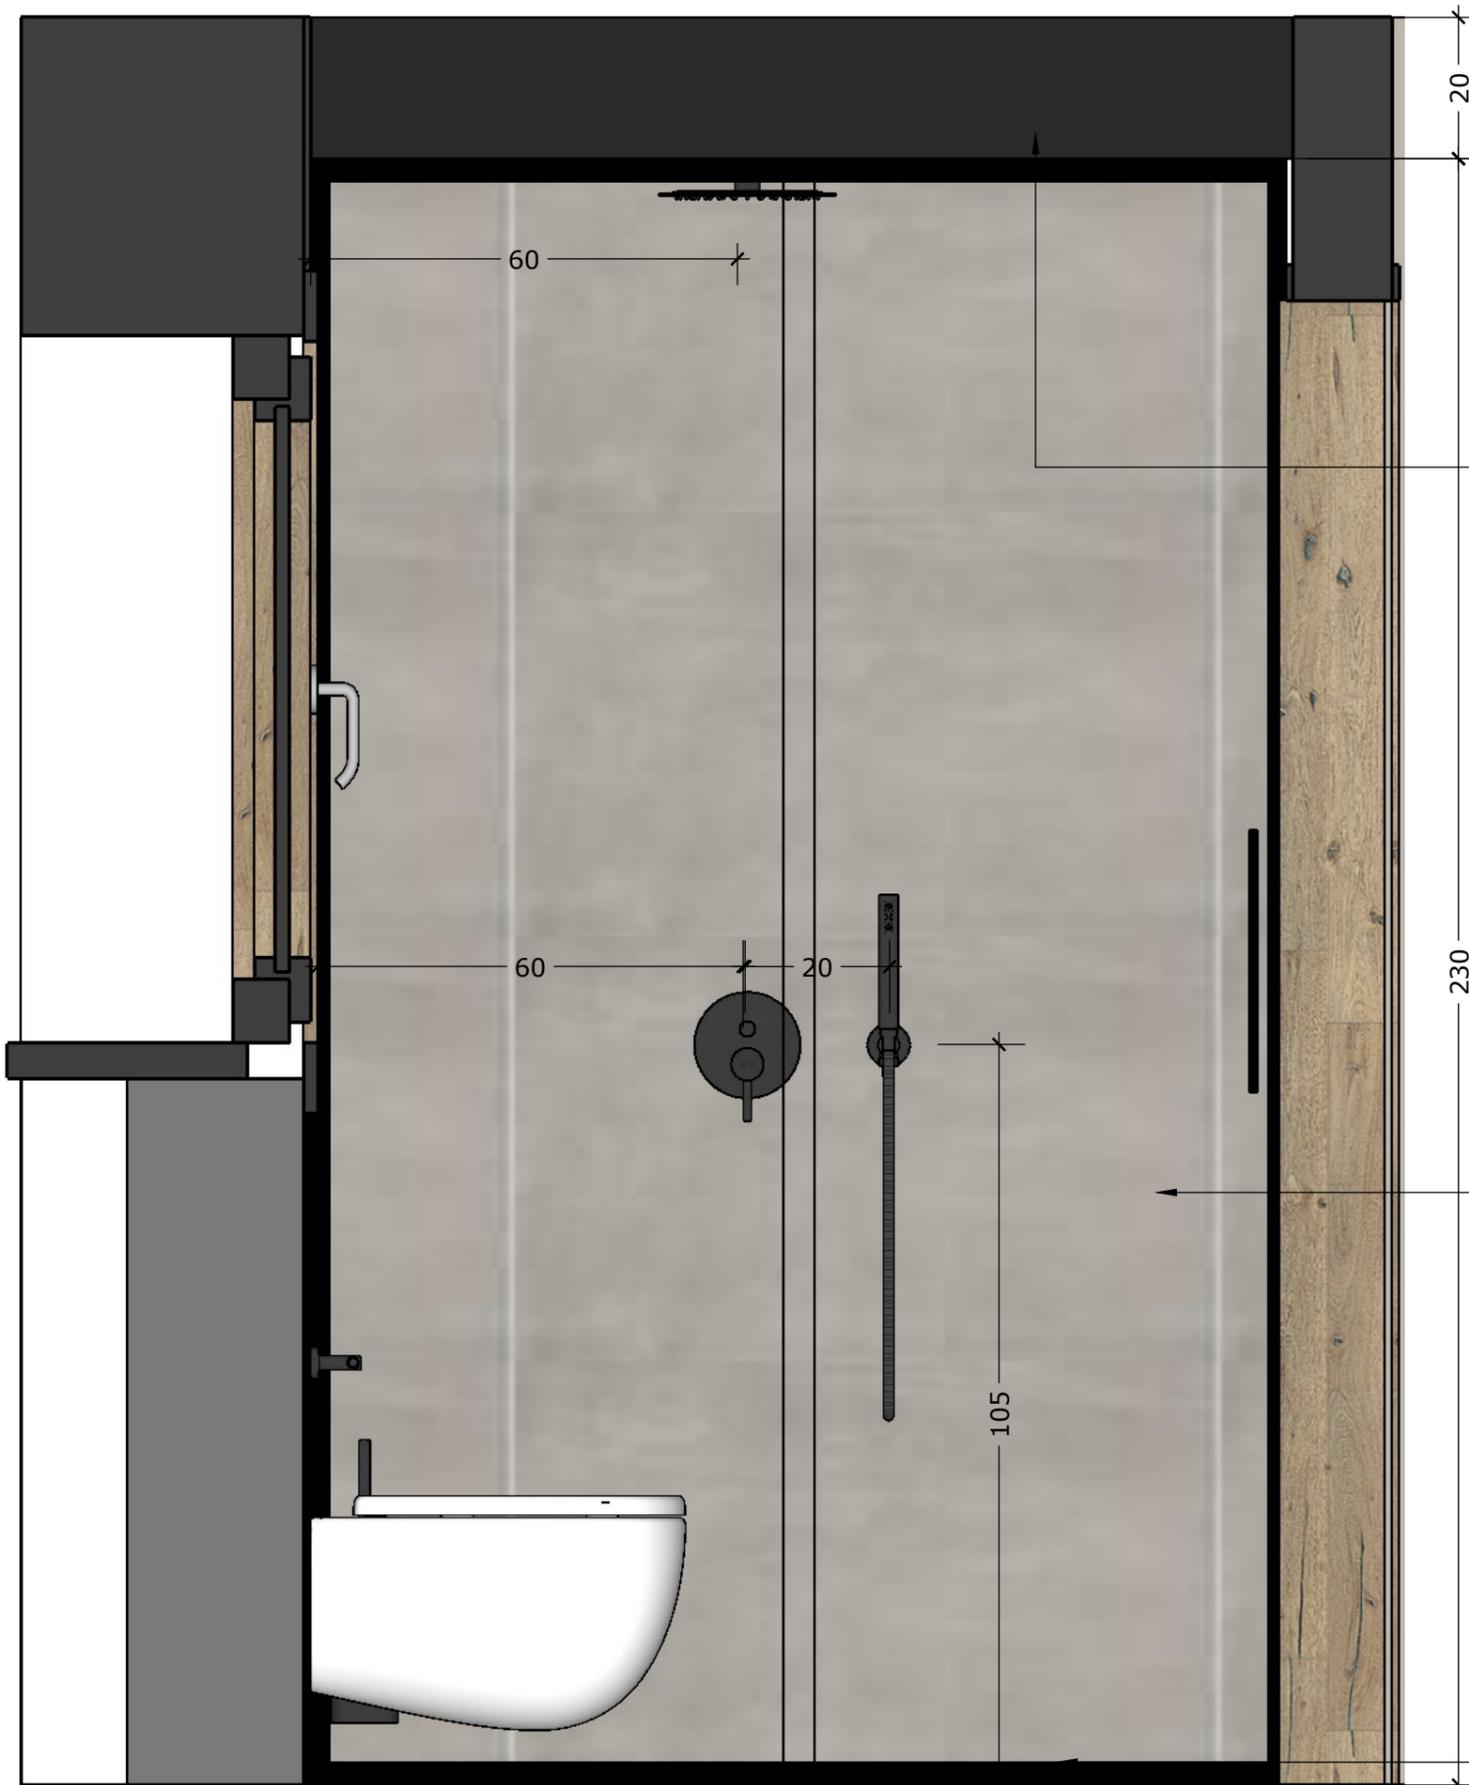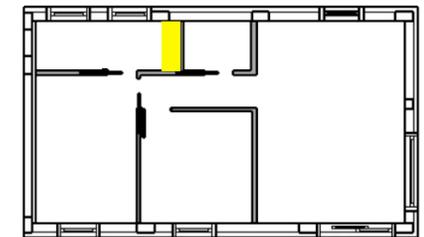

DETTAGLIO CONTROSOFFITTO
in cartongesso per ospitare soffione a soffitto e striscia a LED
VISTA verso NORD

• CONTROSOFFITTO

SE LE MISURE NON DOVESSERO COINCIDERE CON IL REALE
CHIAMARE AV INTERNI PRIMA DI EFFETTUARE IL LAVORO

• ANTA IN VETRO SCORREVOLE
Vetro doccia a tutta altezza

• NO PIATTO DOCCIA
PAVIMENTO PIASTRELLATO CON PENDENZA verso parete lavanderia
verificare se possibilità SCARICO A PARETE

Committente:

[Redacted Name]
[Redacted Name]
SIROR

disegnato da:
VALENTINA ANDREA TASCA
di
AV INTERNI

info@avinterni.it
arch.andreatasca@gmail.com

Cell.: 3408510623



SE LE MISURE NON DOVESSERO COINCIDERE CON IL REALE
CHIAMARE AV INTERNI PRIMA DI EFFETTUARE IL LAVORO

CONTROSOFFITTO



LED

DATA: 27/02/2023

PROSPETTO
BAGNO NORD

DETTAGLIO
IDRAULICO

Scala 1:10

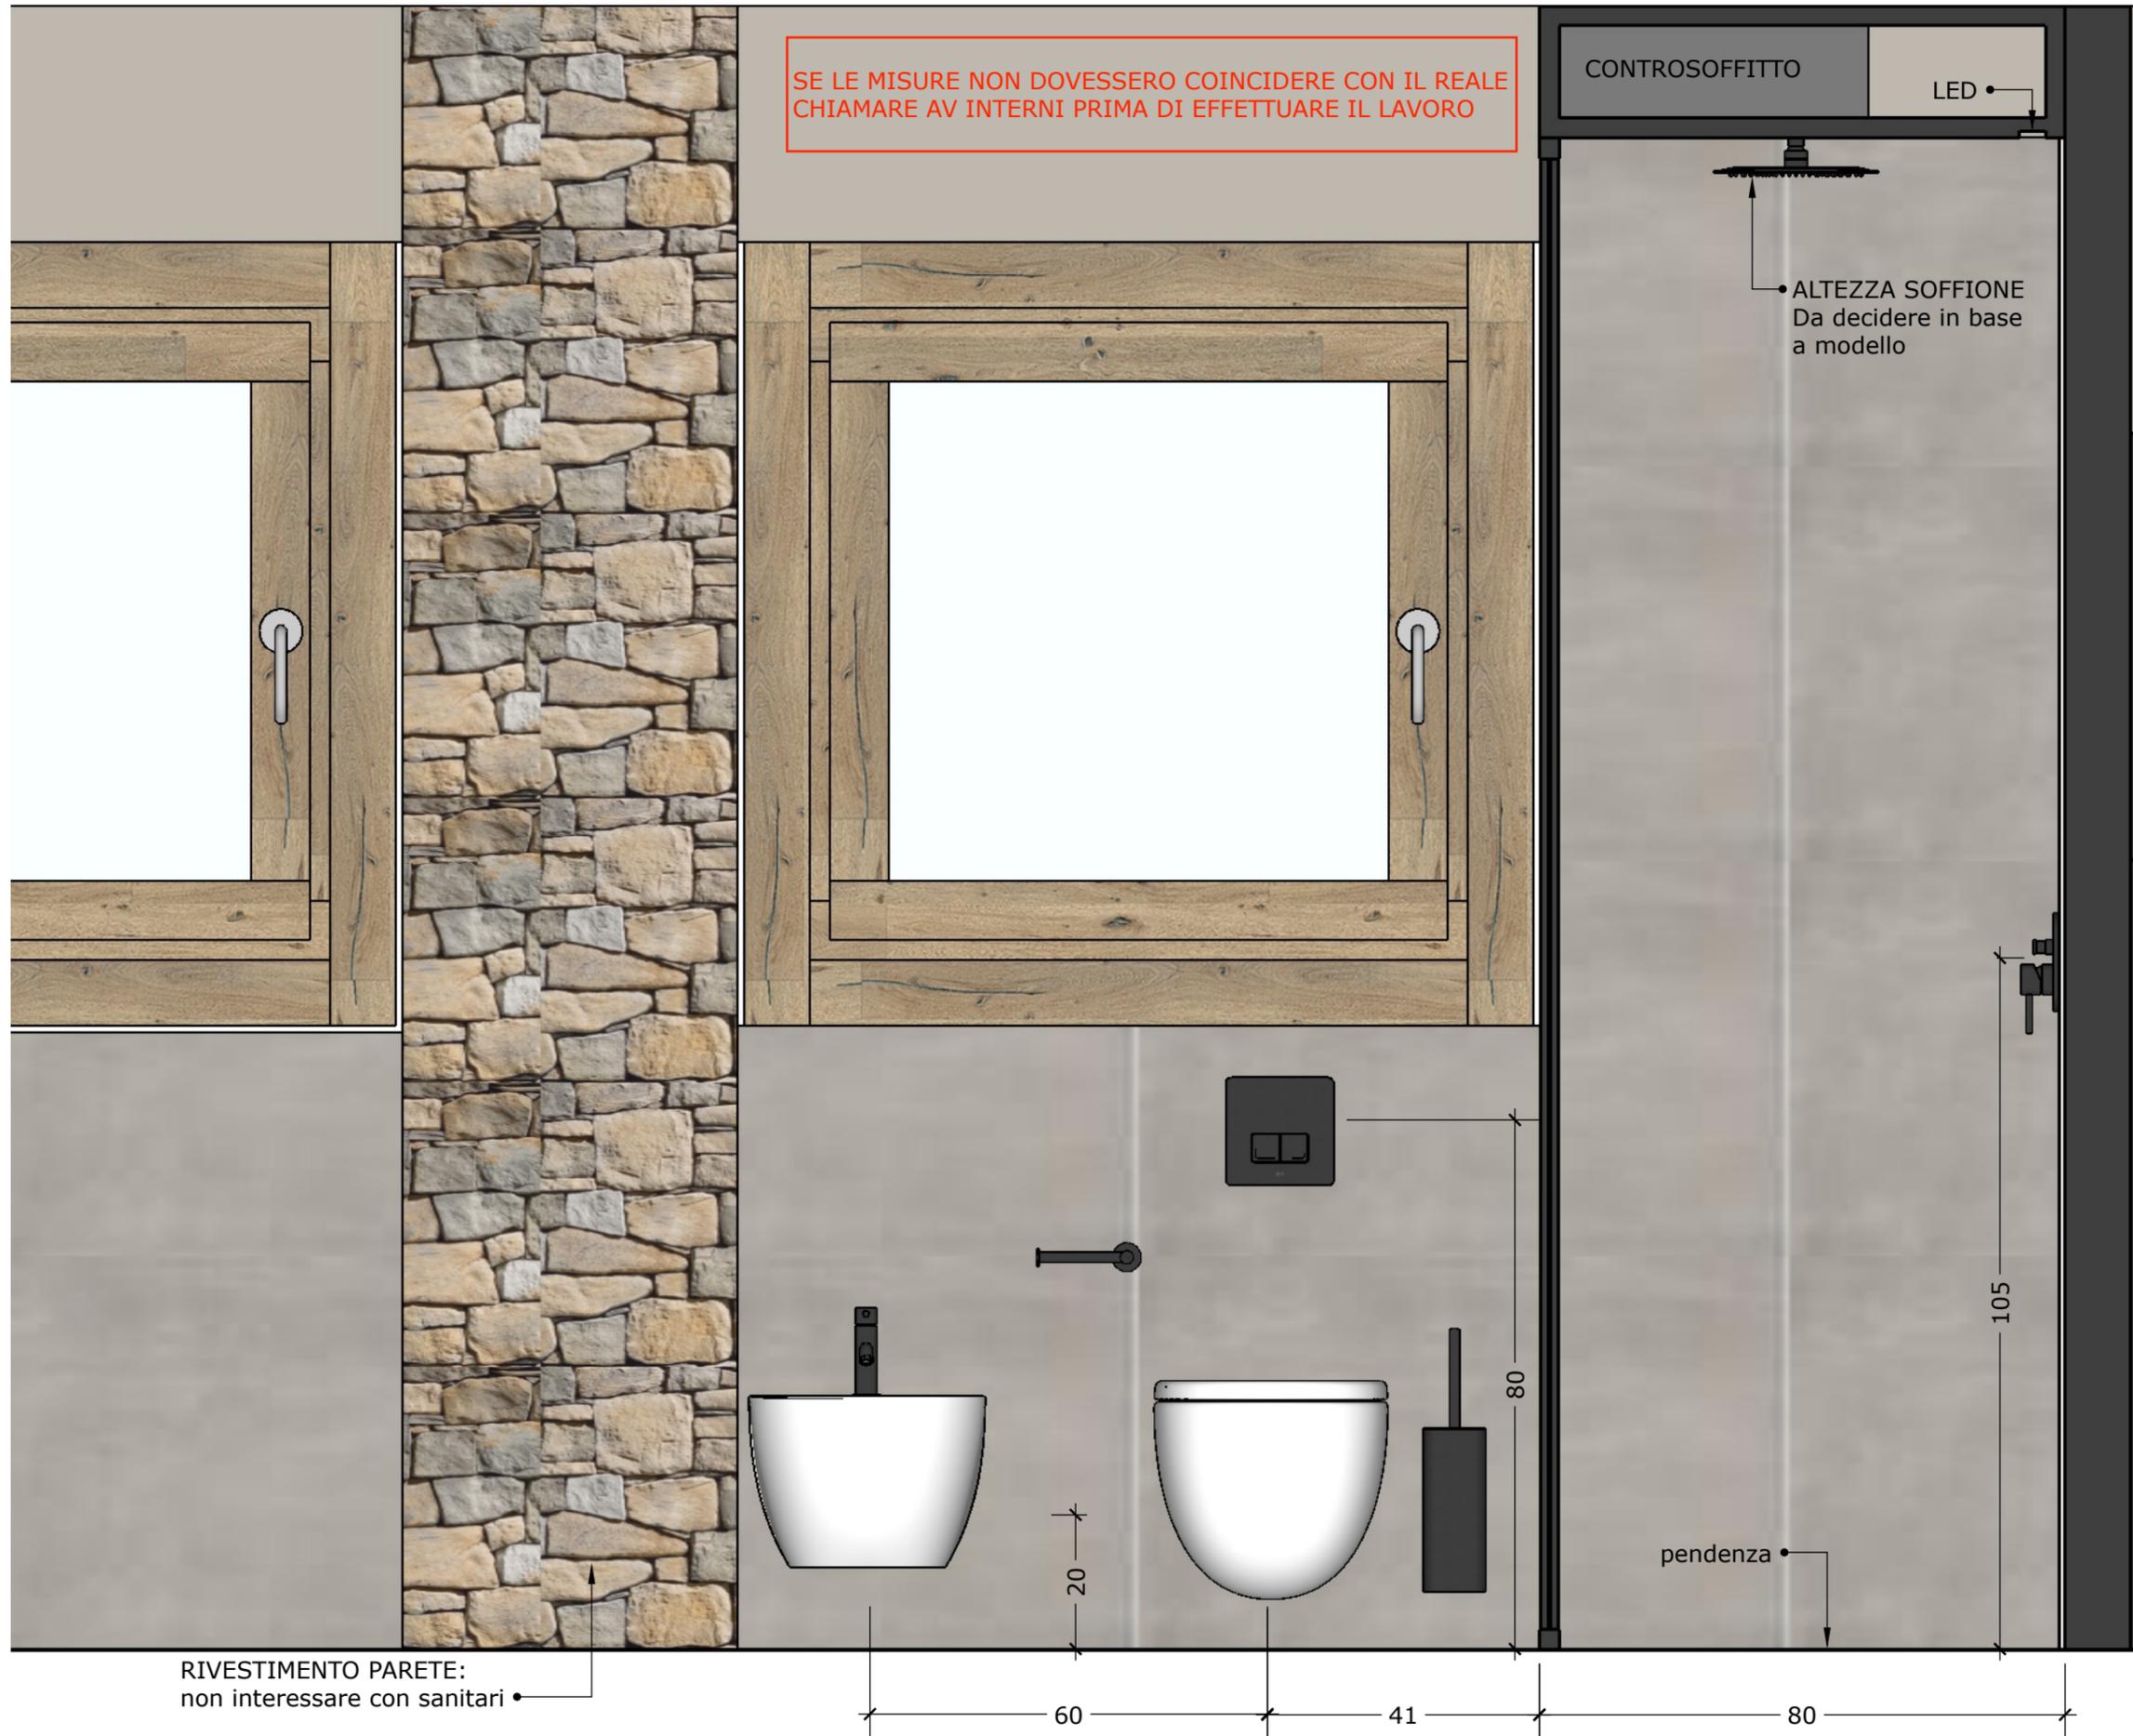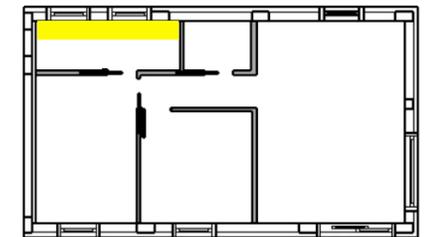

Committente:


[Redacted]
[Redacted]
SIROR

disegnato da:
VALENTINA ANDREA TASCA
di
AV INTERNI

info@avinterni.it
arch.andreatasca@gmail.com

Cell.: 3408510623




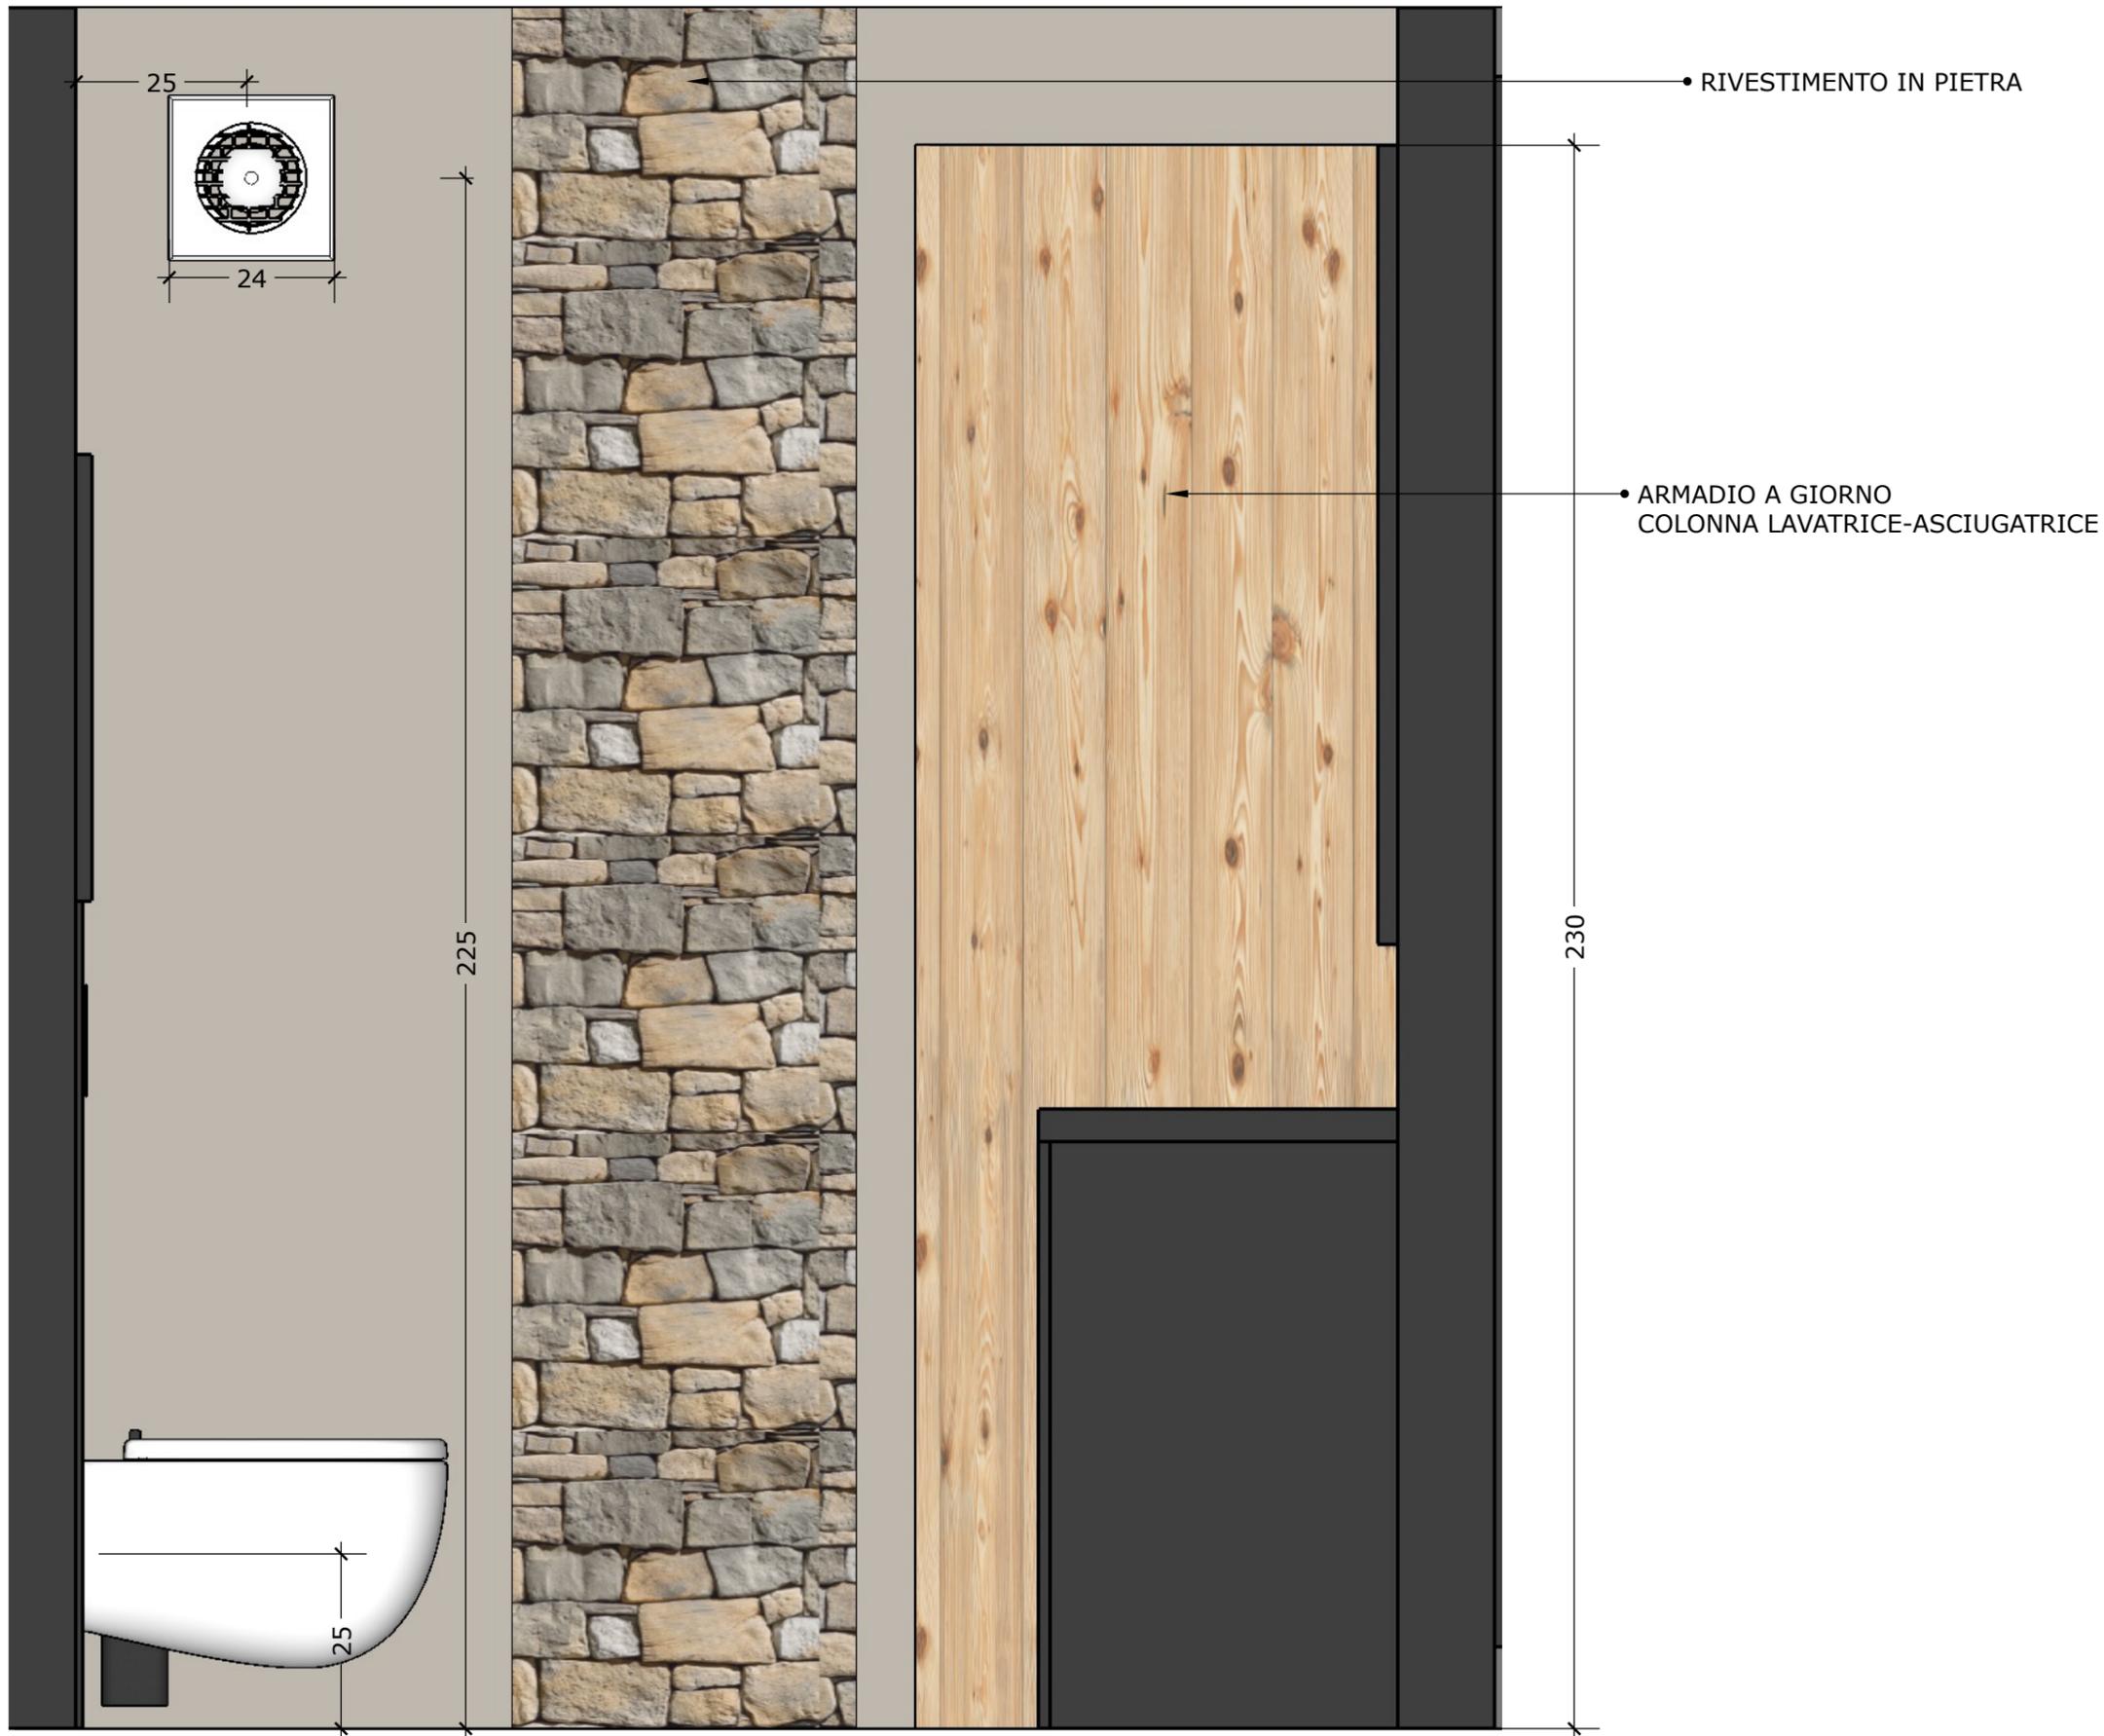

DATA: 27/02/2023

**SEZIONE
LAVANDERIA NORD**

Scala 1:10

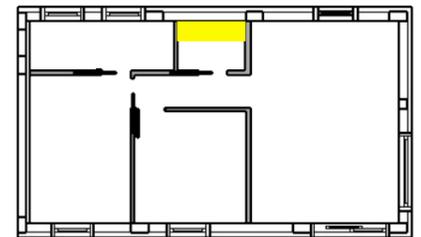

Committente:



SIROR

disegnato da:
VALENTINA ANDREA TASCA
di
AV INTERNI

info@avinterni.it
arch.andreatasca@gmail.com

Cell.: 3408510623

SE LE MISURE NON DOVESSERO COINCIDERE CON IL REALE
CHIAMARE AV INTERNI PRIMA DI EFFETTUARE IL LAVORO





DATA: 27/02/2023

**PROSPETTO
LAVANDERIA OVEST**

**DETTAGLIO
IDRAULICO**

Scala 1:10

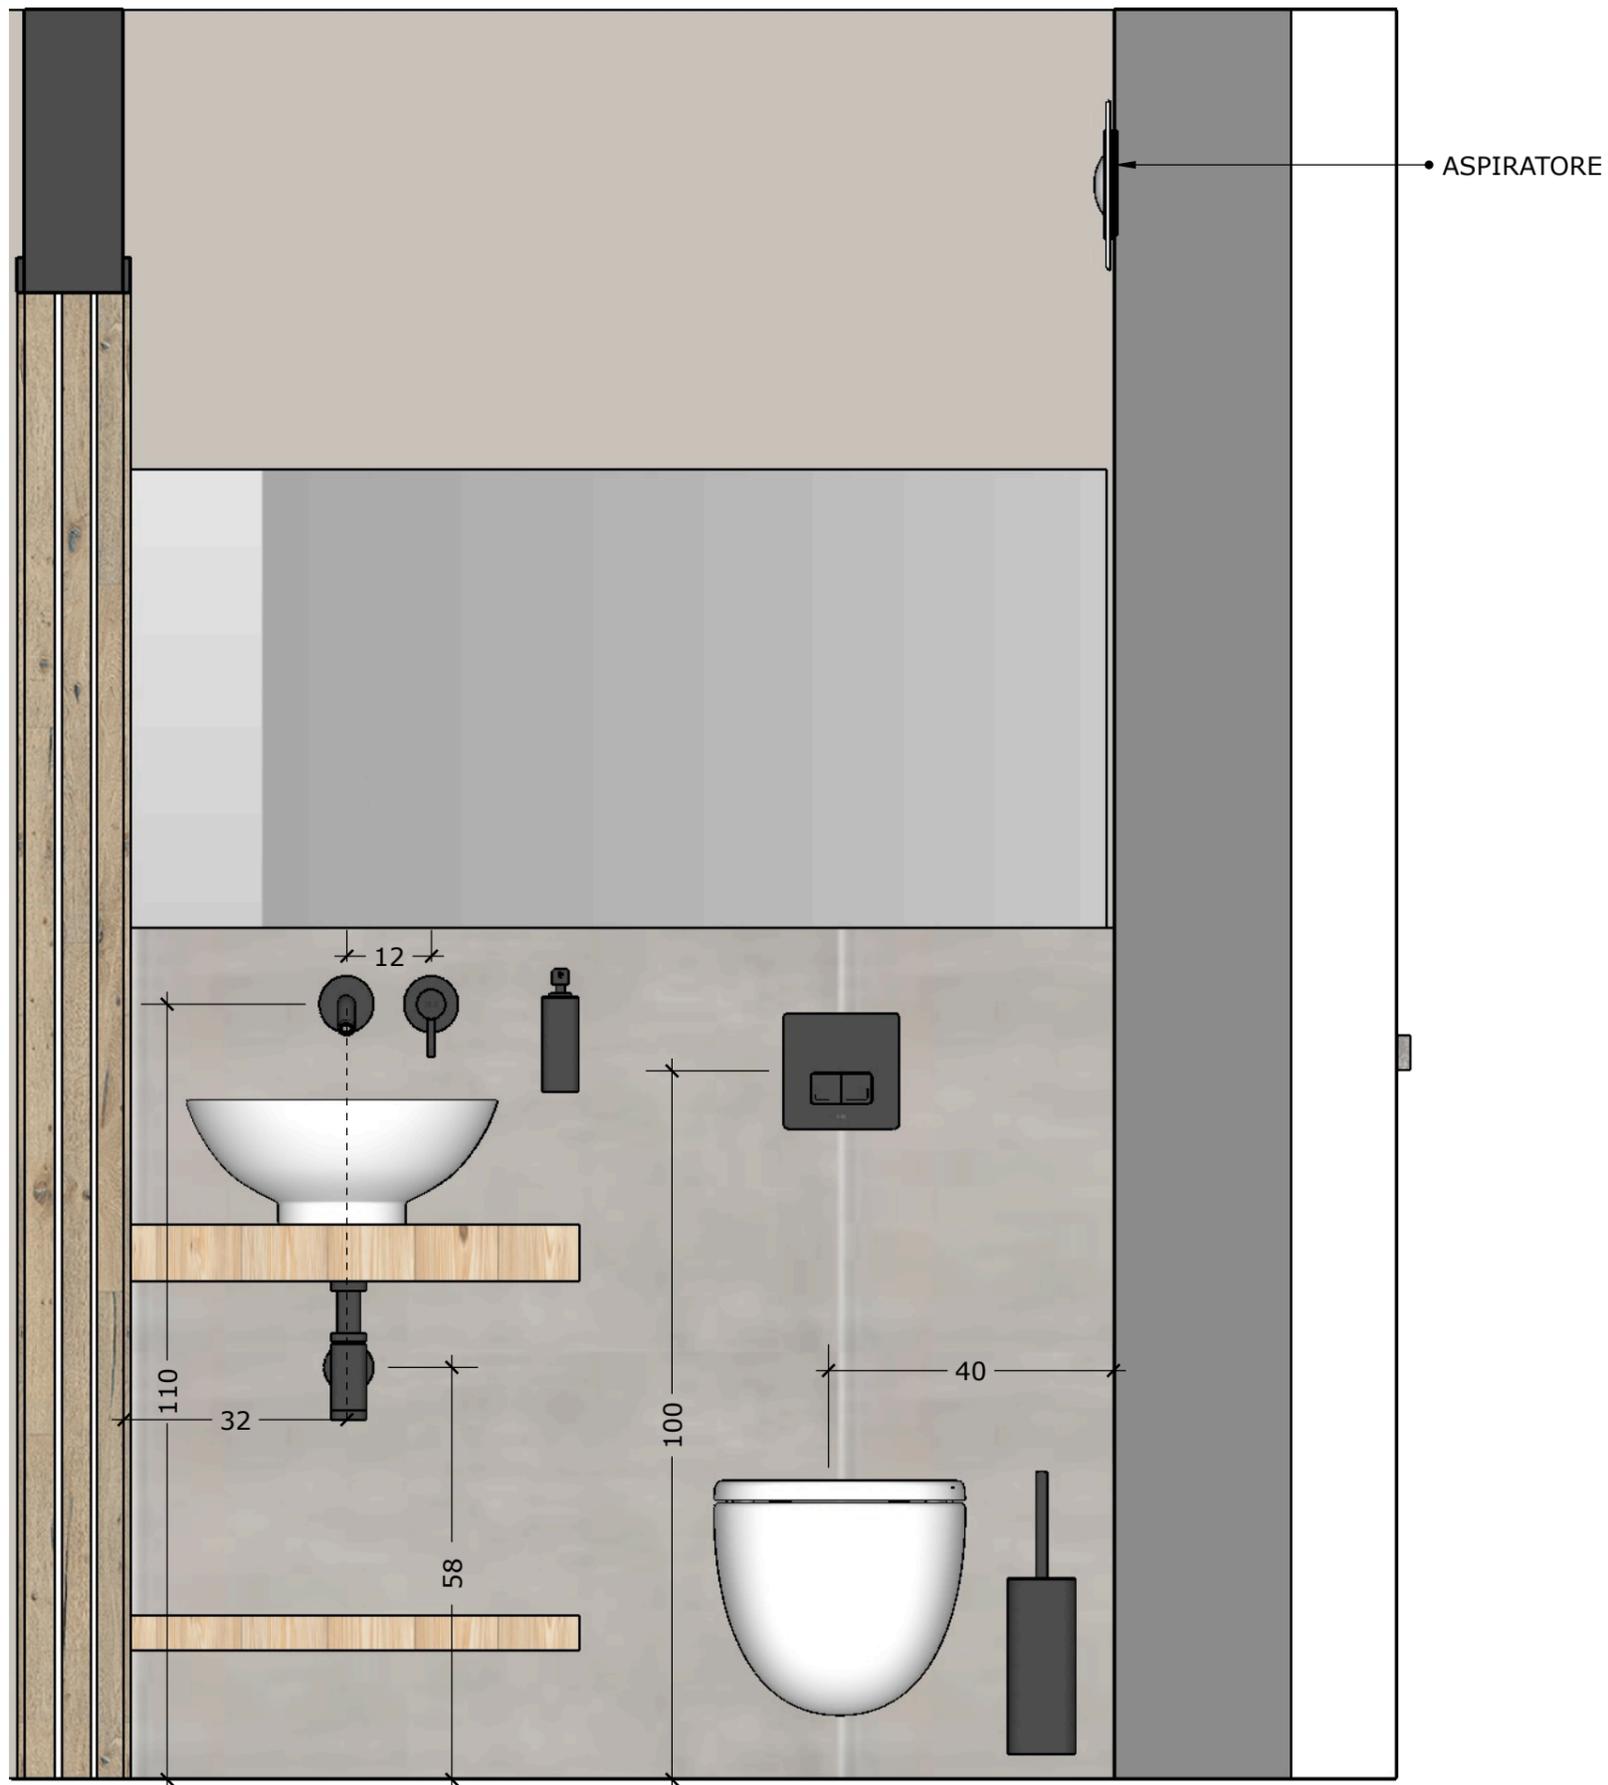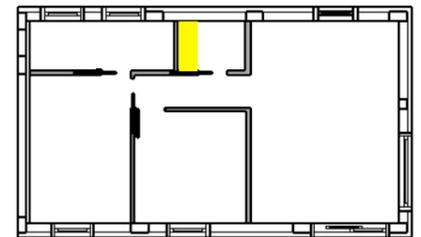

Committente:

[REDACTED]
[REDACTED]
SIROR

disegnato da:
VALENTINA ANDREA TASCA
di
AV INTERNI

info@avinterni.it
arch.andreatasca@gmail.com

Cell.: 3408510623

SE LE MISURE NON DOVESSERO COINCIDERE CON IL REALE
CHIAMARE AV INTERNI PRIMA DI EFFETTUARE IL LAVORO





DATA: 27/02/2023

PROSPETTO
LAVANDERIA EST

DETTAGLIO
IDRAULICO

Scala 1:10

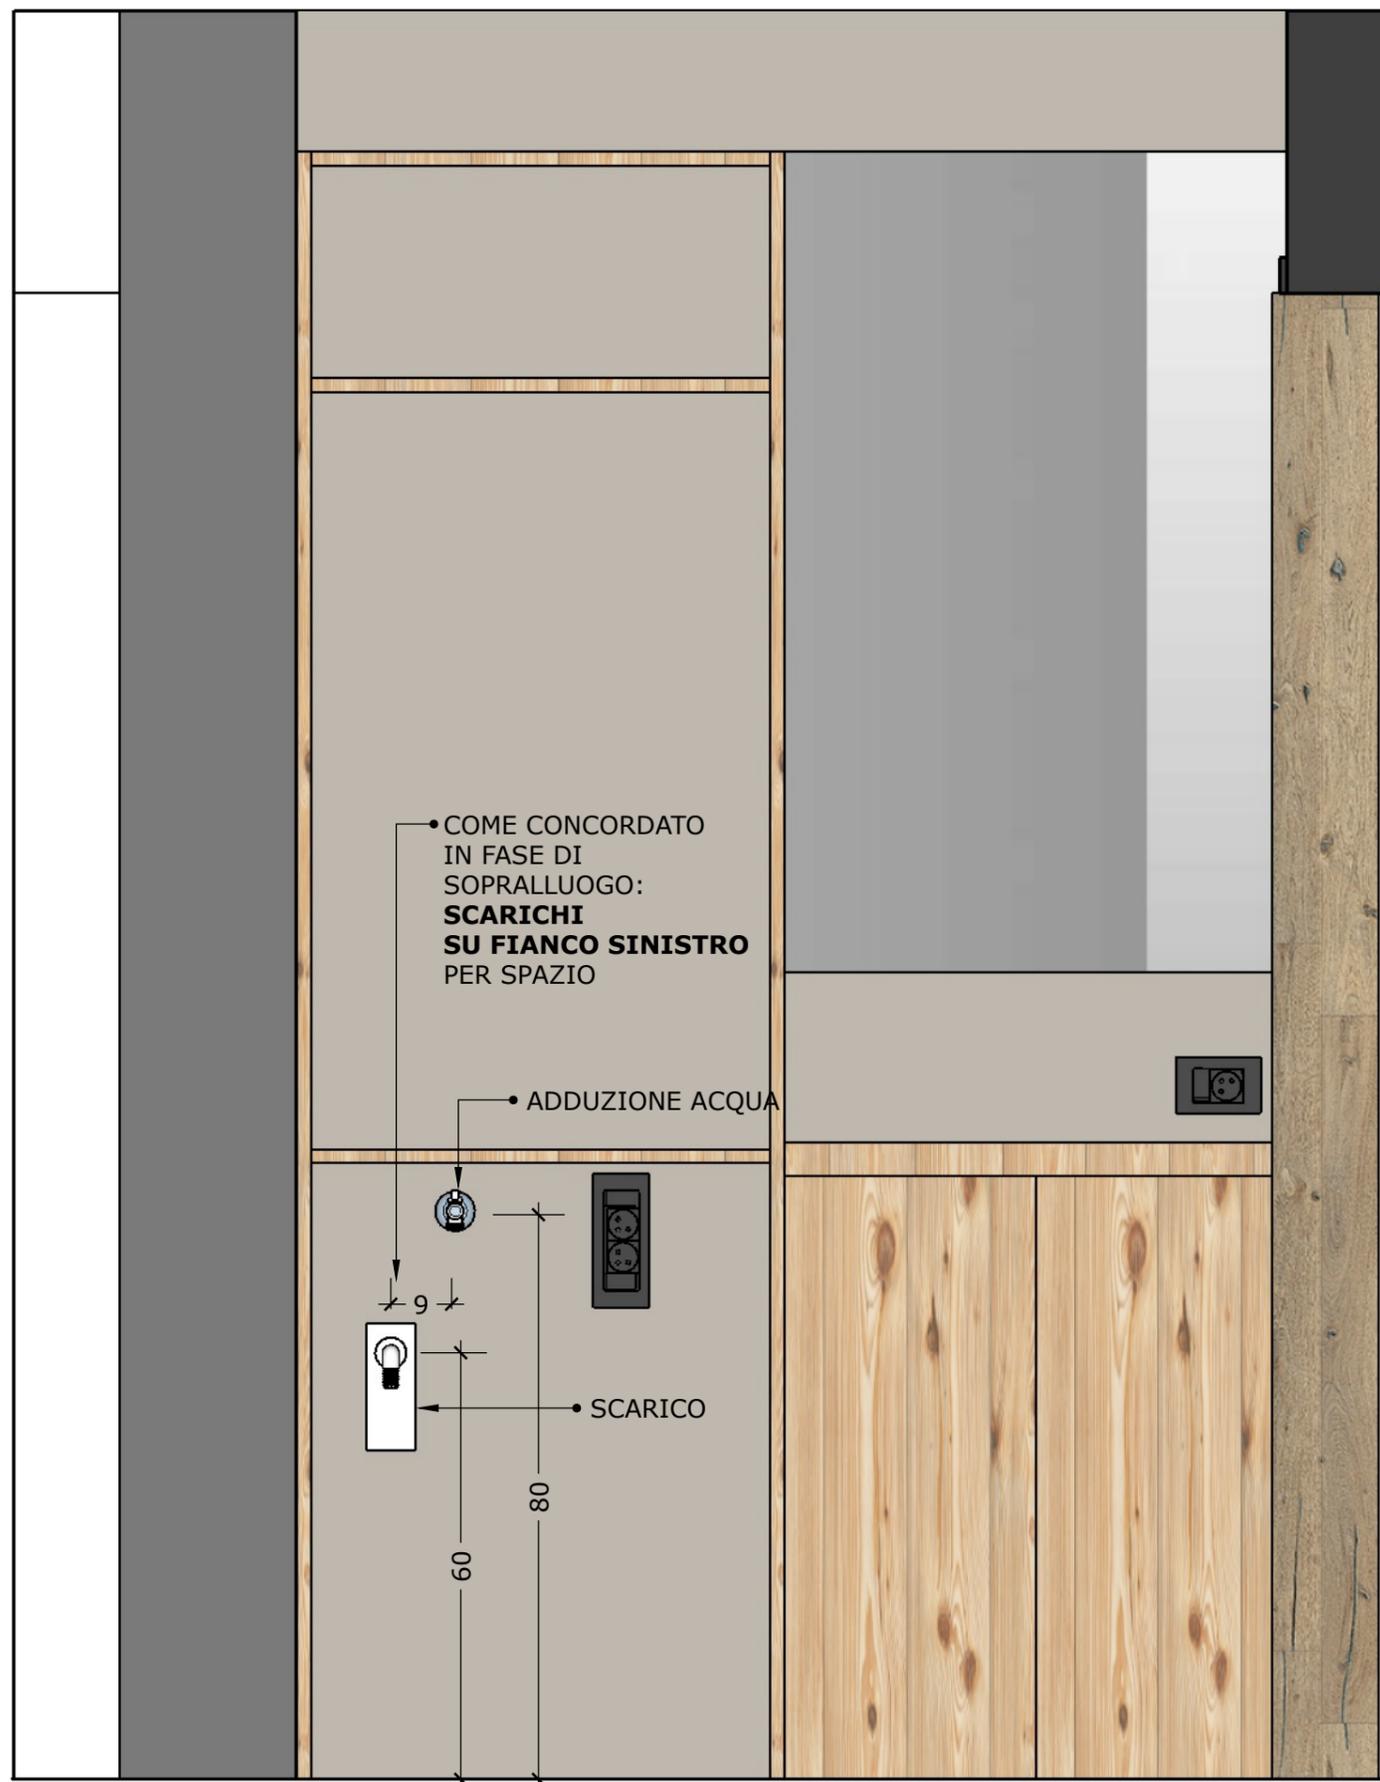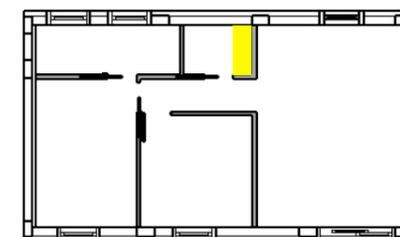

Committente:

[REDACTED]
[REDACTED]
SIROR

disegnato da:
VALENTINA ANDREA TASCA
di
AV INTERNI

info@avinterni.it
arch.andreatasca@gmail.com

Cell.: 3408510623

SE LE MISURE NON DOVESSERO COINCIDERE CON IL REALE
CHIAMARE AV INTERNI PRIMA DI EFFETTUARE IL LAVORO






DATA: 27/02/2023

**DETTAGLIO SPLIT
CONDIZIONATORE**

SEZIONE A-A'

Scala 1:10

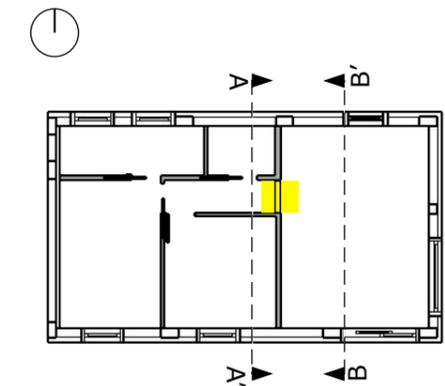

LAVANDERIA

CORRIDOIO

Porta inserita nel mobile su misura
dal falegname

CAMERETTA

**SPLIT 1
CONDIZIONATORE**

Committente:

[Redacted Name]
[Redacted Name]
SIROR

disegnato da:
VALENTINA ANDREA TASCA
di
AV INTERNI

info@avinterni.it
arch.andreatasca@gmail.com

Cell.: 3408510623

SEZIONE A-A'

SE LE MISURE NON DOVESSERO COINCIDERE CON IL REALE
CHIAMARE AV INTERNI PRIMA DI EFFETTUARE IL LAVORO




DATA: 27/02/2023


**DETTAGLIO SPLIT
CONDIZIONATORE**

SEZIONE B-B'

Scala 1:20

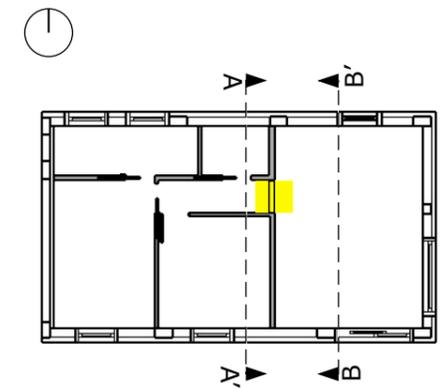

MOBILE CON ANTE

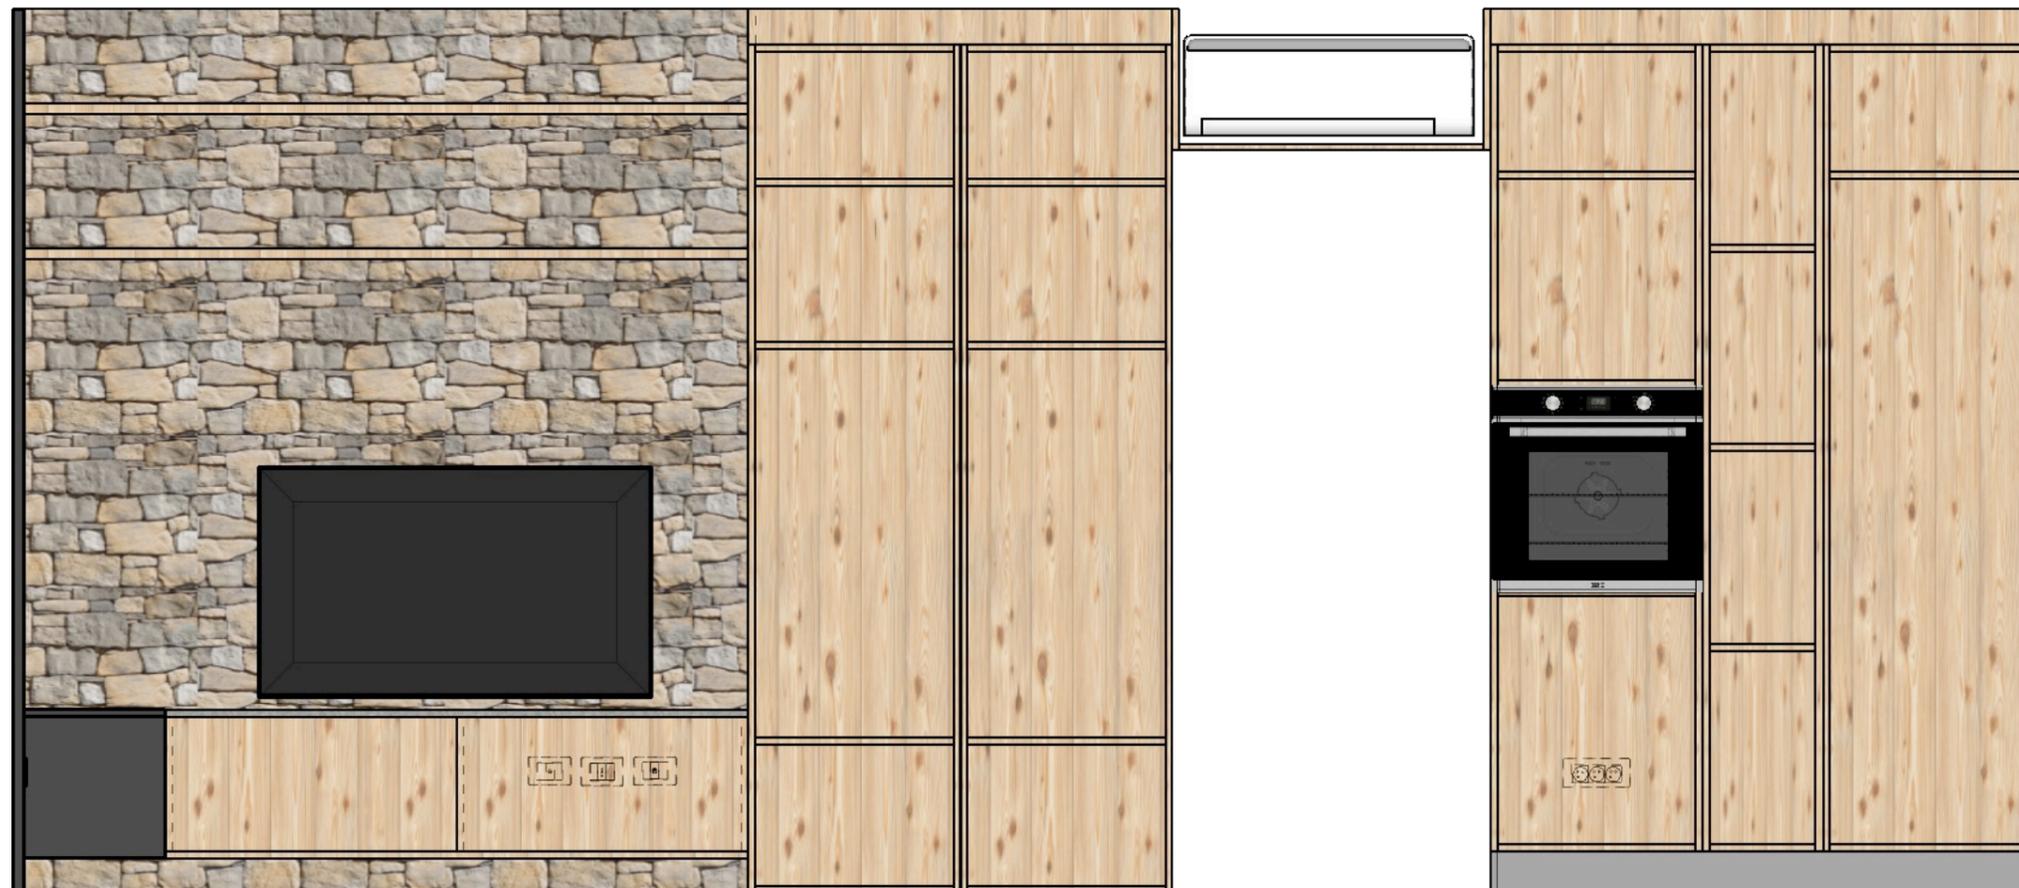

MOBILE
SENZA ANTE

Committente:

[REDACTED]
[REDACTED]
SIROR

disegnato da:
VALENTINA ANDREA TASCA
di
AV INTERNI

info@avinterni.it
arch.andreatasca@gmail.com

Cell.: 3408510623



SE LE MISURE NON DOVESSERO COINCIDERE CON IL REALE
CHIAMARE AV INTERNI PRIMA DI EFFETTUARE IL LAVORO



DATA: 11/03/2023

**PIANTA GENERALE
DETTAGLIO
RIVESTIMENTI**

Scala 1:50

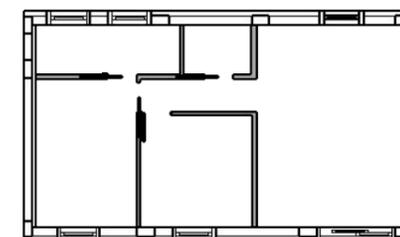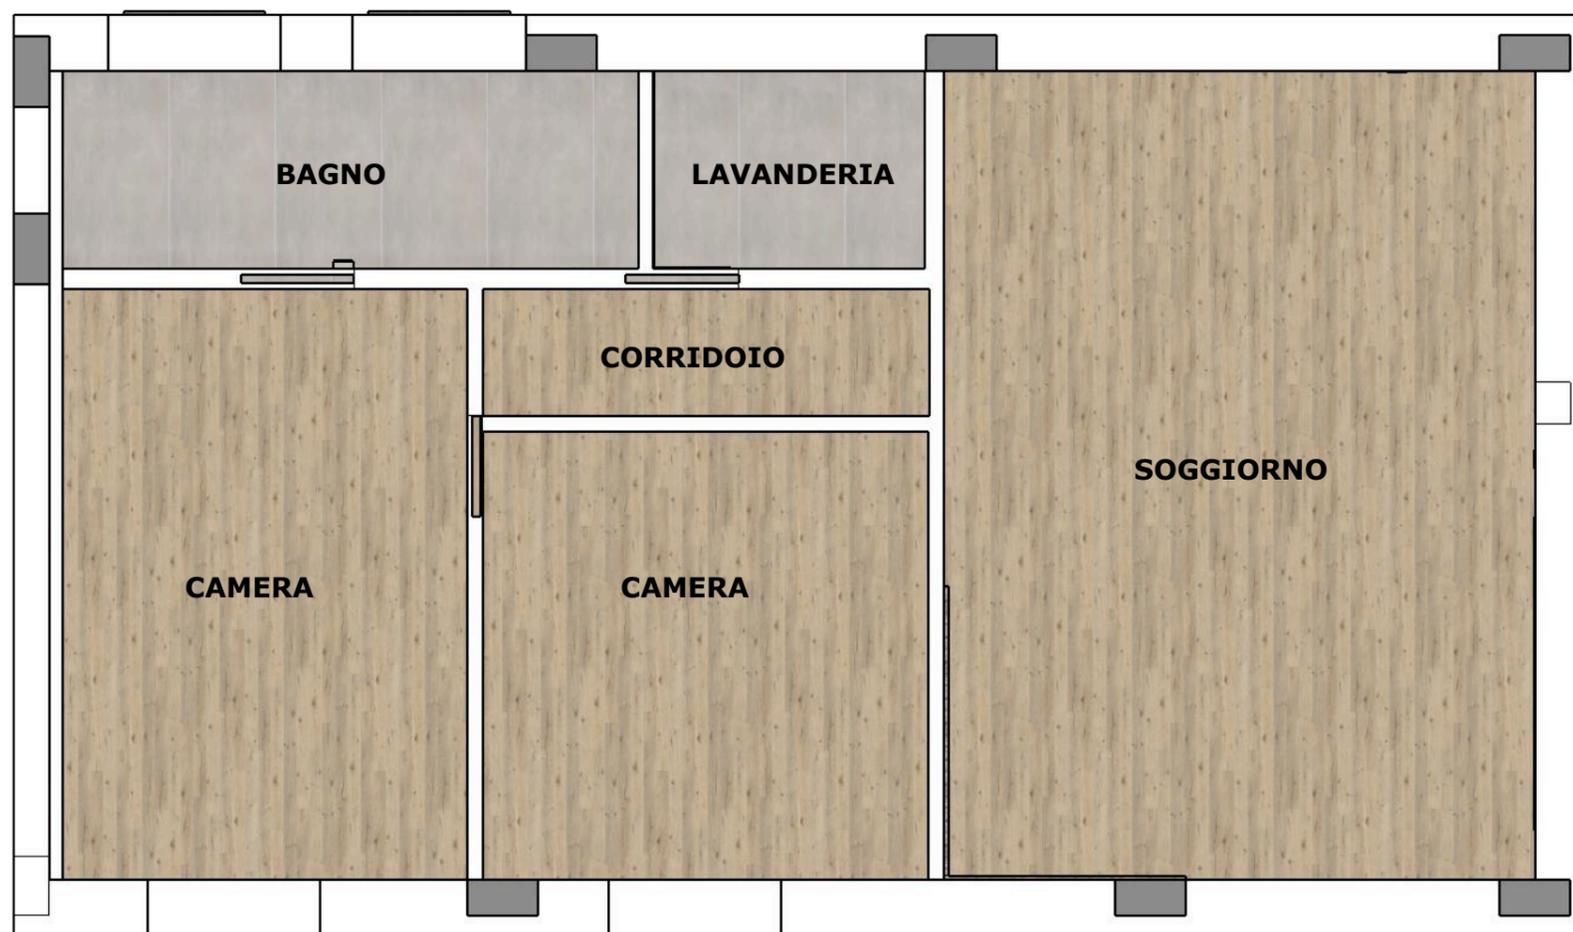

| CALCOLO SUPERFICIE RIVESTIMENTI | | | | |
|---------------------------------|----------------------------------|---|--|---|
| | TIPO DI PAVIMENTO | MQ* | POSIZIONE | TIPOLOGIA POSA E DETTAGLI |
| PAVIMENTO | PARQUET | 49 | SOGGIORNO, CAMERE e CORRIDOIO | Posa a correre in direzione perpendicolare alle finestre come da disegno |
| | GRES RAGNO REALSTONE IRON 75X150 | 8,6 | BAGNO E LAVANDERIA | Posa in verticale con fughe allineate tra pareti e pavimento laddove è possibile. Colore delle fughe uguali o molto simile al colore delle piastrelle. |
| PARETI | PARQUET | 18,3 | TESTATA LETTO CAMERE | Posa a correre in orizzontale |
| | GRES RAGNO REALSTONE IRON 75X150 | 18,4 | BAGNO: PARETI DOCCIA (NO controsoffitto perché deve essere ispezionabile), PARETE SANITARI, PARETE LAVABO. LAVANDERIA: PARETE WC E LAVABO. | Posa in verticale con fughe allineate tra pareti e pavimento laddove è possibile. Colore delle fughe uguali o molto simile al colore delle piastrelle. H 230cm in bagno e sottofinestra, H 210cm in lavanderia. |
| DECORAZIONE PARETI | GEOPIETRA SQUADRATO ALBERESE | 16,8 | BAGNO, LAVANDERIA, SOGGIORNO (vedi elaborati pagine seguenti) | BAGNO E LAVANDERIA: disposizione a colonna TERRA-CIELO. SOGGIORNO: TERRA-CIELO da considerare i mobili sospesi attaccati a parete. |
| | | TOTALE PARQUET: 67,3 mq TOTALE GRES: 27 mq | * alcune misure potrebbero cambiare dopo gli intonaci | |

Committente:

[REDACTED]
[REDACTED]
SIROR

disegnato da:
VALENTINA ANDREA TASCA
di
AV INTERNI

info@avinterni.it
arch.andreatasca@gmail.com



Cell.: 3408510623



DATA: 11/03/2023

**PIANTA
LAVANDERIA**

Scala 1:10

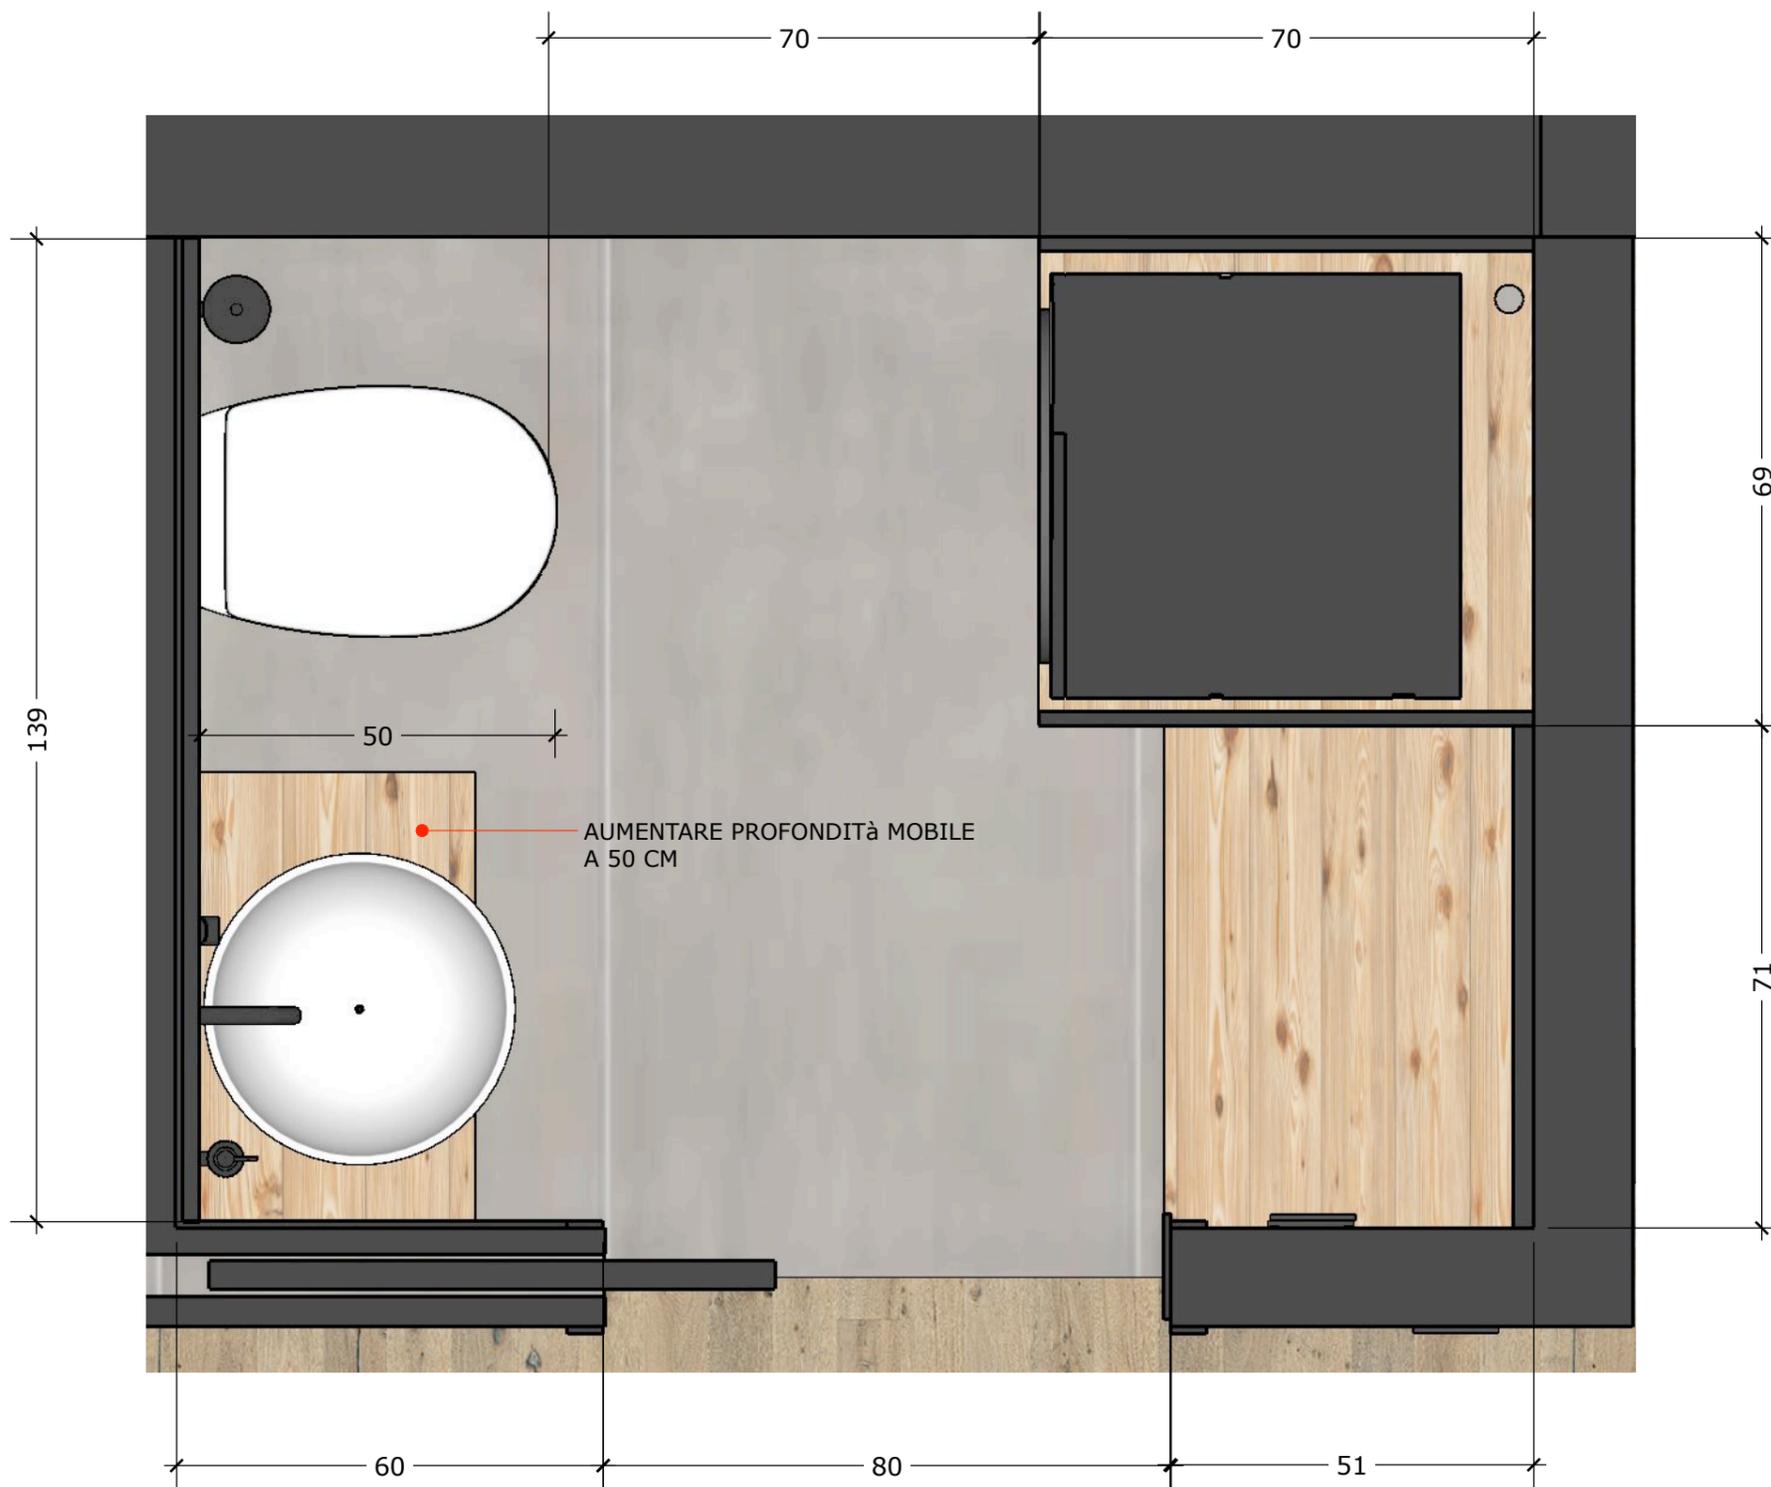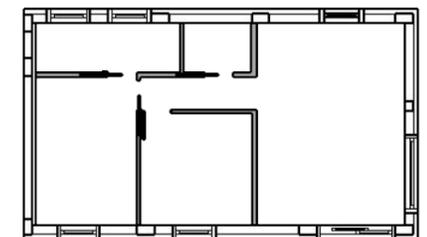

Committente:



SIROR

disegnato da:
VALENTINA ANDREA TASCA
di
AV INTERNI

info@avinterni.it
arch.andreatasca@gmail.com



Cell.: 3408510623



DATA: 11/03/2023

PIANTA BAGNO

Scala 1:20

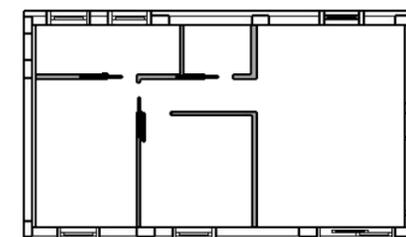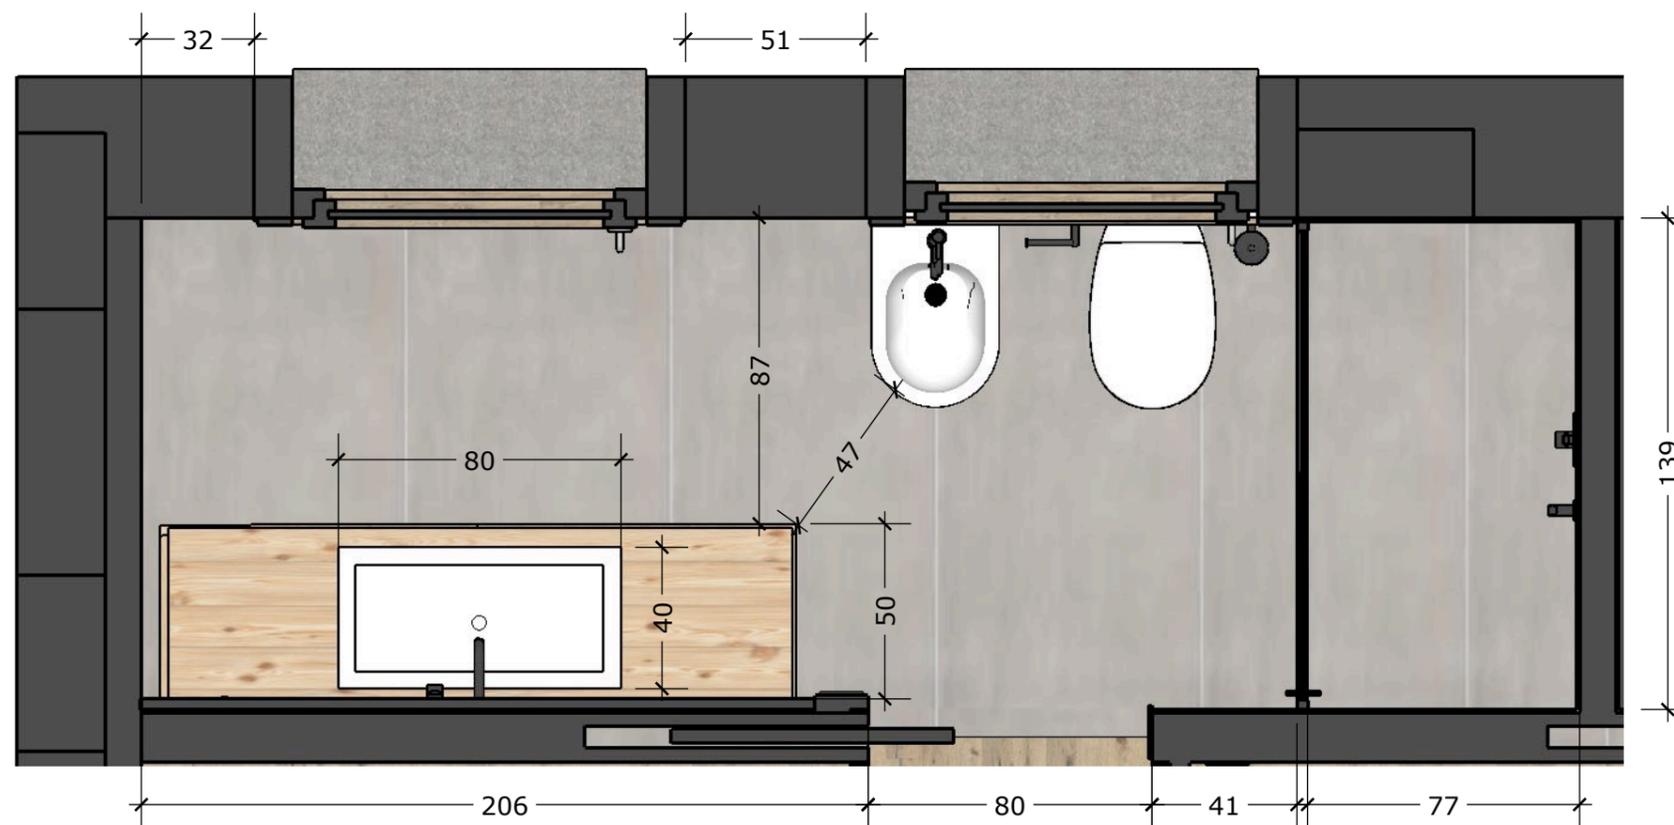

Committente:

████████████████████
████████████████████
SIROR

disegnato da:
VALENTINA ANDREA TASCA
di
AV INTERNI

info@avinterni.it
arch.andreatasca@gmail.com

Cell.: 3408510623






DATA: 11/03/2023

PROSPETTO
BAGNO EST

DETTAGLIO
RIVESTIMENTI

Scala 1:10

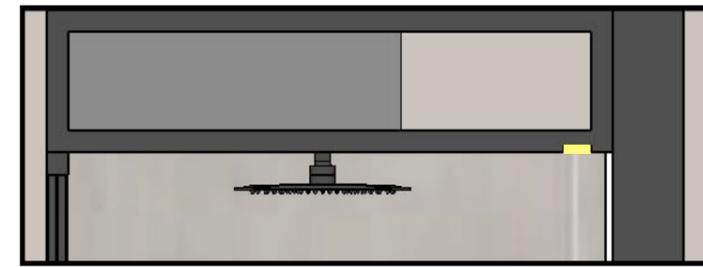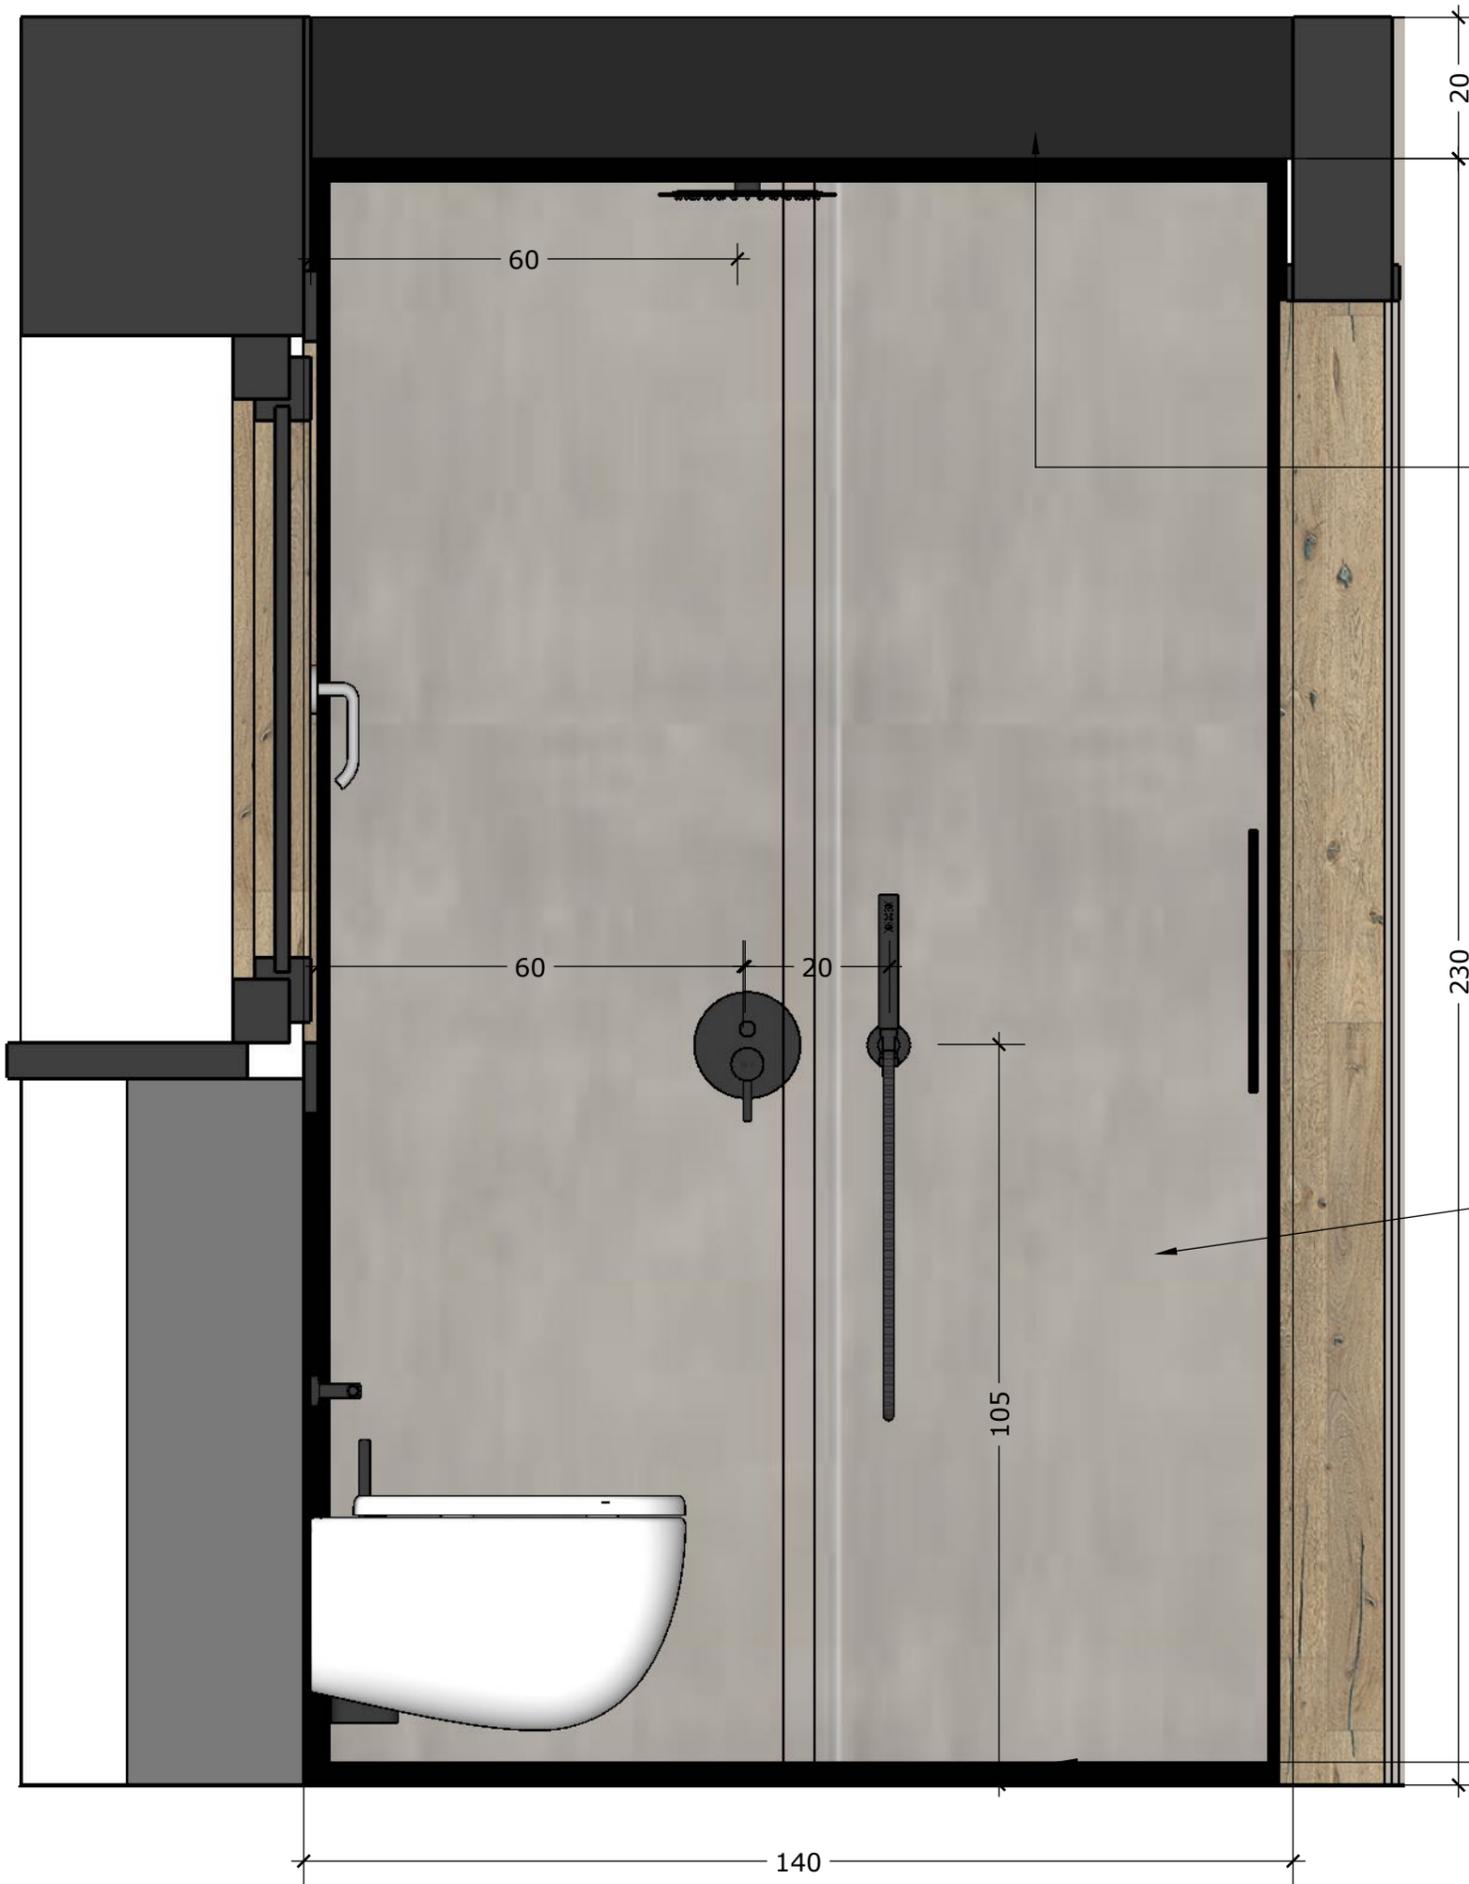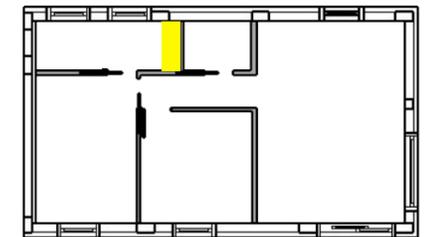

DETTAGLIO CONTROSOFFITTO
in cartongesso per ospitare soffione a soffitto e striscia a LED
VISTA verso NORD

• CONTROSOFFITTO

SE LE MISURE NON DOVESSERO COINCIDERE CON IL REALE
CHIAMARE AV INTERNI PRIMA DI EFFETTUARE IL LAVORO

• ANTA IN VETRO SCORREVOLE
Vetro doccia a tutta altezza

• NO PIATTO DOCCIA
PAVIMENTO PIASTRELLATO CON PENDENZA verso parete lavanderia
verificare se possibilità SCARICO A PARETE

Committente:


[Redacted]
[Redacted]
SIROR

disegnato da:
VALENTINA ANDREA TASCA
di
AV INTERNI

info@avinterni.it
arch.andreatasca@gmail.com

Cell.: 3408510623



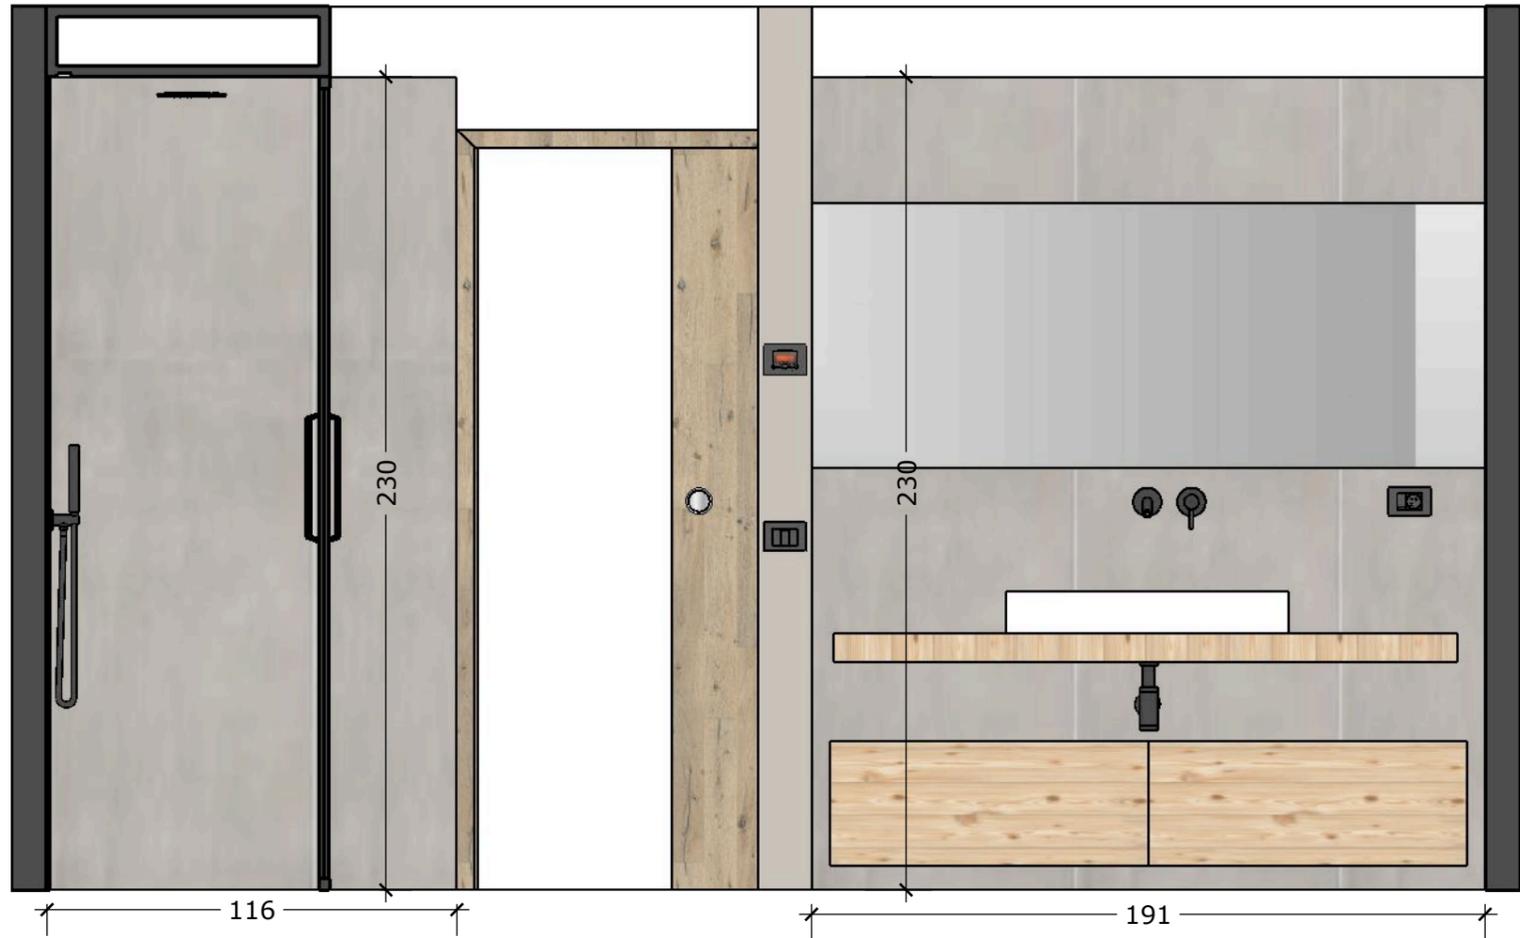



**BAGNO
PROSPETTO LAVABO E DOCCIA**

DATA: 11/03/2023


PROSPETTO SUD

**DETTAGLIO
RIVESTIMENTI**

Scala 1:20

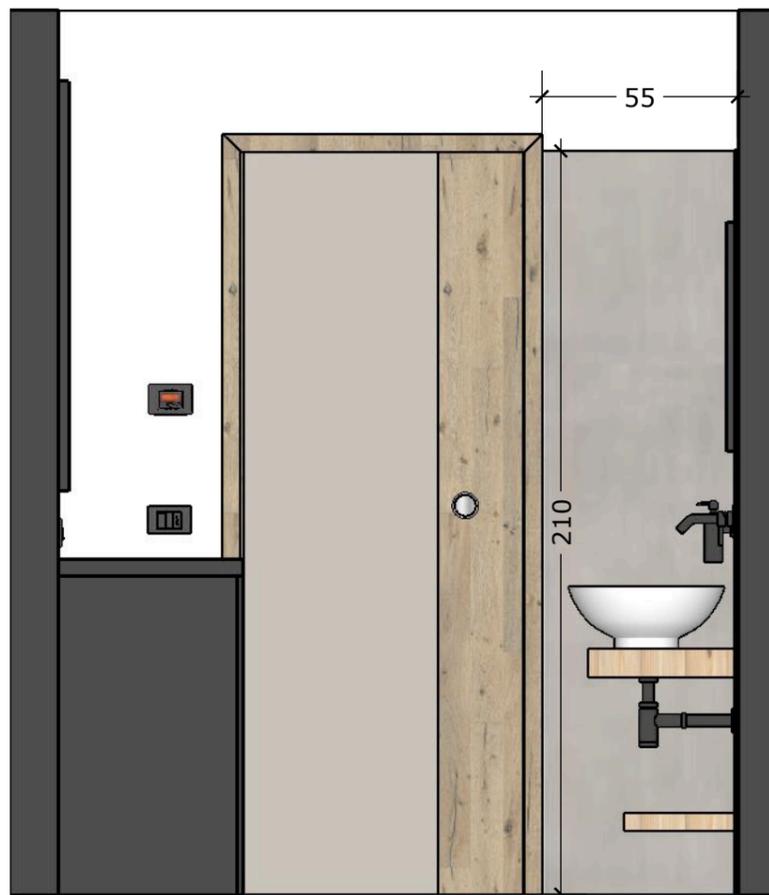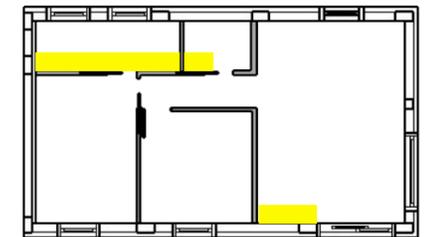

**LAVANDERIA
PROSPETTO
INGRESSO**

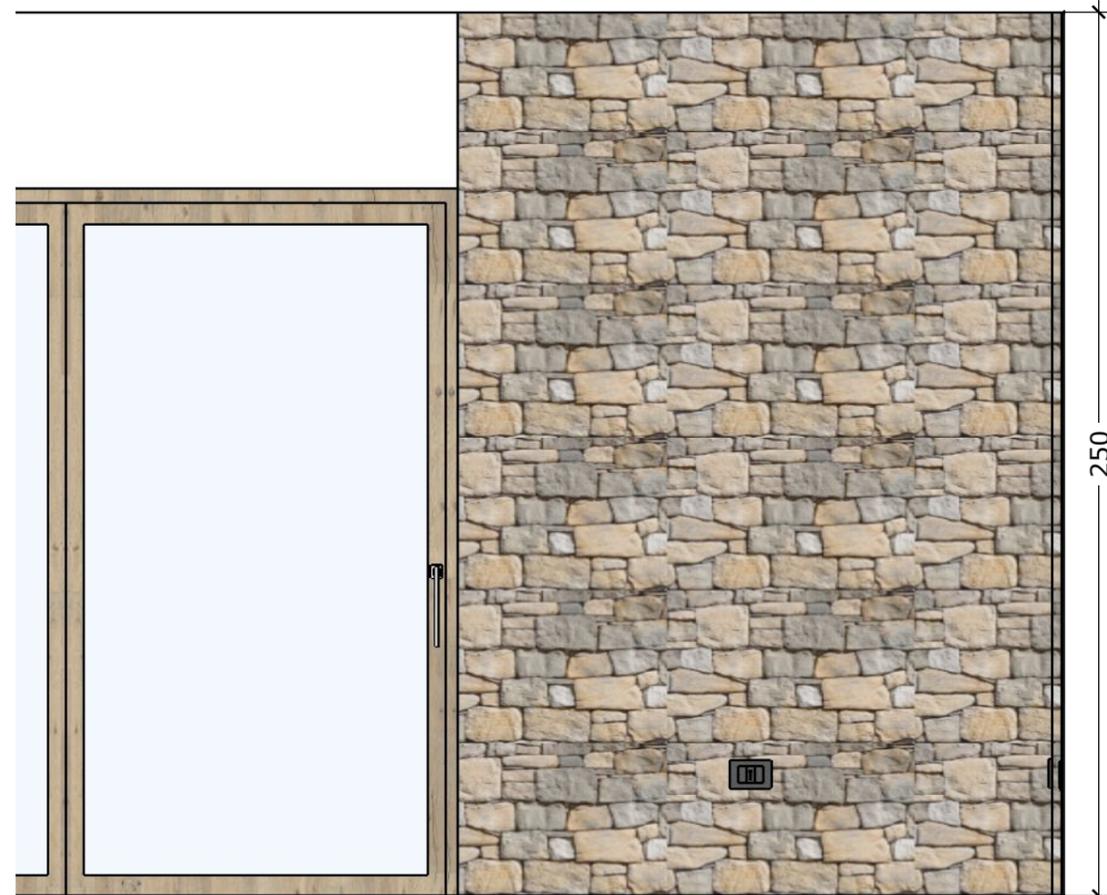

**SOGGIORNO
PROSPETTO
FINESTRA**

Committente:



SIROR

disegnato da:
VALENTINA ANDREA TASCA
di
AV INTERNI

info@avinterni.it
arch.andreatasca@gmail.com

Cell.: 3408510623





DATA: 11/03/2023

**PROSPETTO NORD
BAGNO E
LAVANDERIA**

**DETTAGLIO
RIVESTIMENTI**

Scala 1:20

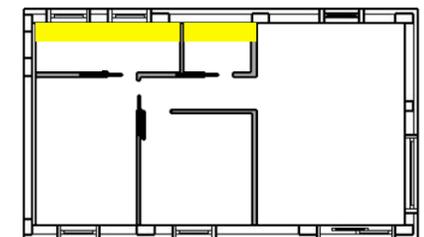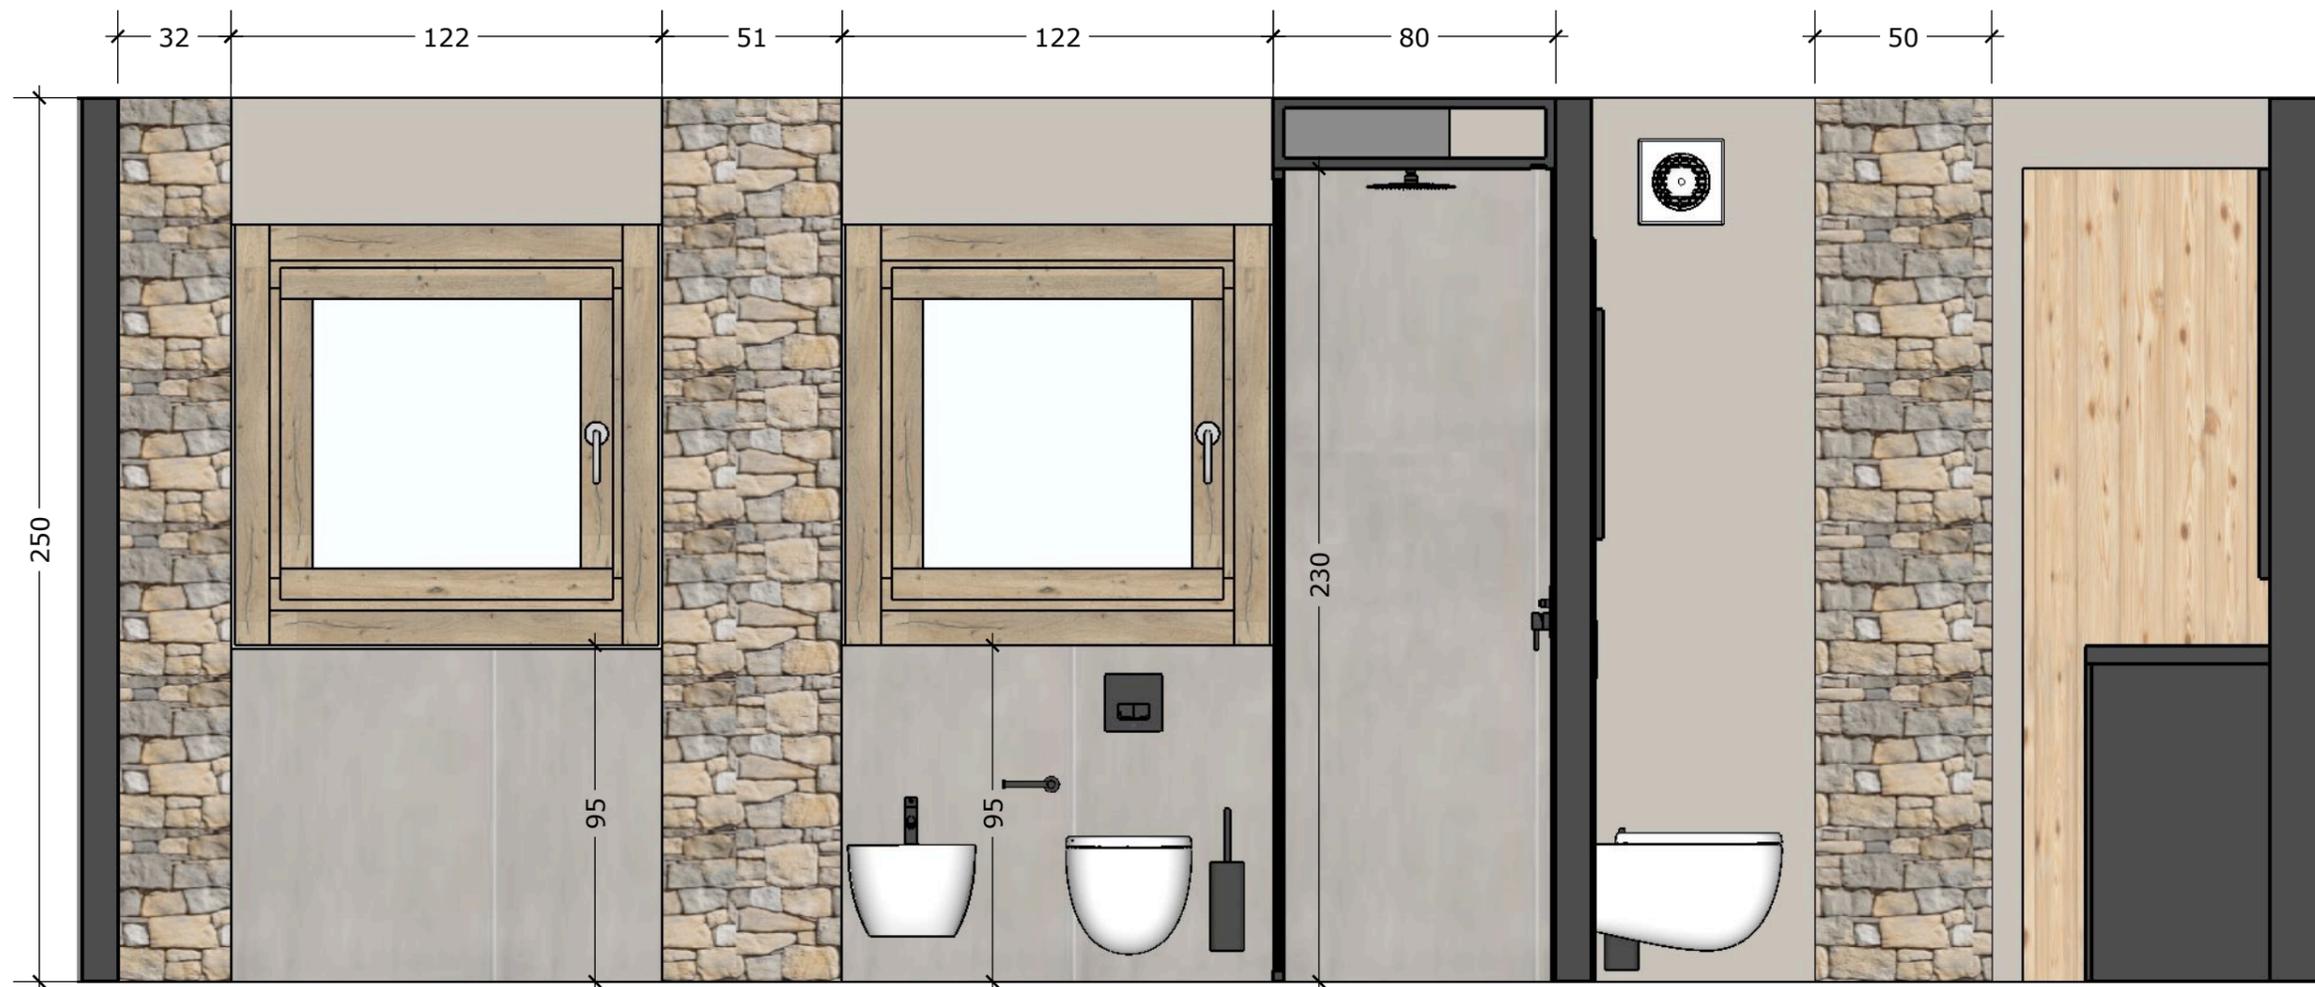

Committente:

██████████
████████████████████
SIROR

disegnato da:
VALENTINA ANDREA TASCA
di
AV INTERNI

info@avinterni.it
arch.andreatasca@gmail.com

Cell.: 3408510623




DATA: 11/03/2023

**PROSPETTO OVEST
BAGNO E CAMERA**

**DETTAGLIO
RIVESTIMENTI**

Scala 1:20

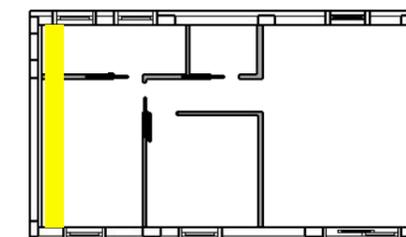

Committente:

[REDACTED]
[REDACTED]
SIROR

disegnato da:
VALENTINA ANDREA TASCA
di
AV INTERNI

info@avinterni.it
arch.andreatasca@gmail.com

Cell.: 3408510623





DATA: 11/03/2023

**PROSPETTO OVEST
LAVANDERIA E
CAMERETTA**

**DETTAGLIO
RIVESTIMENTI**

Scala 1:20

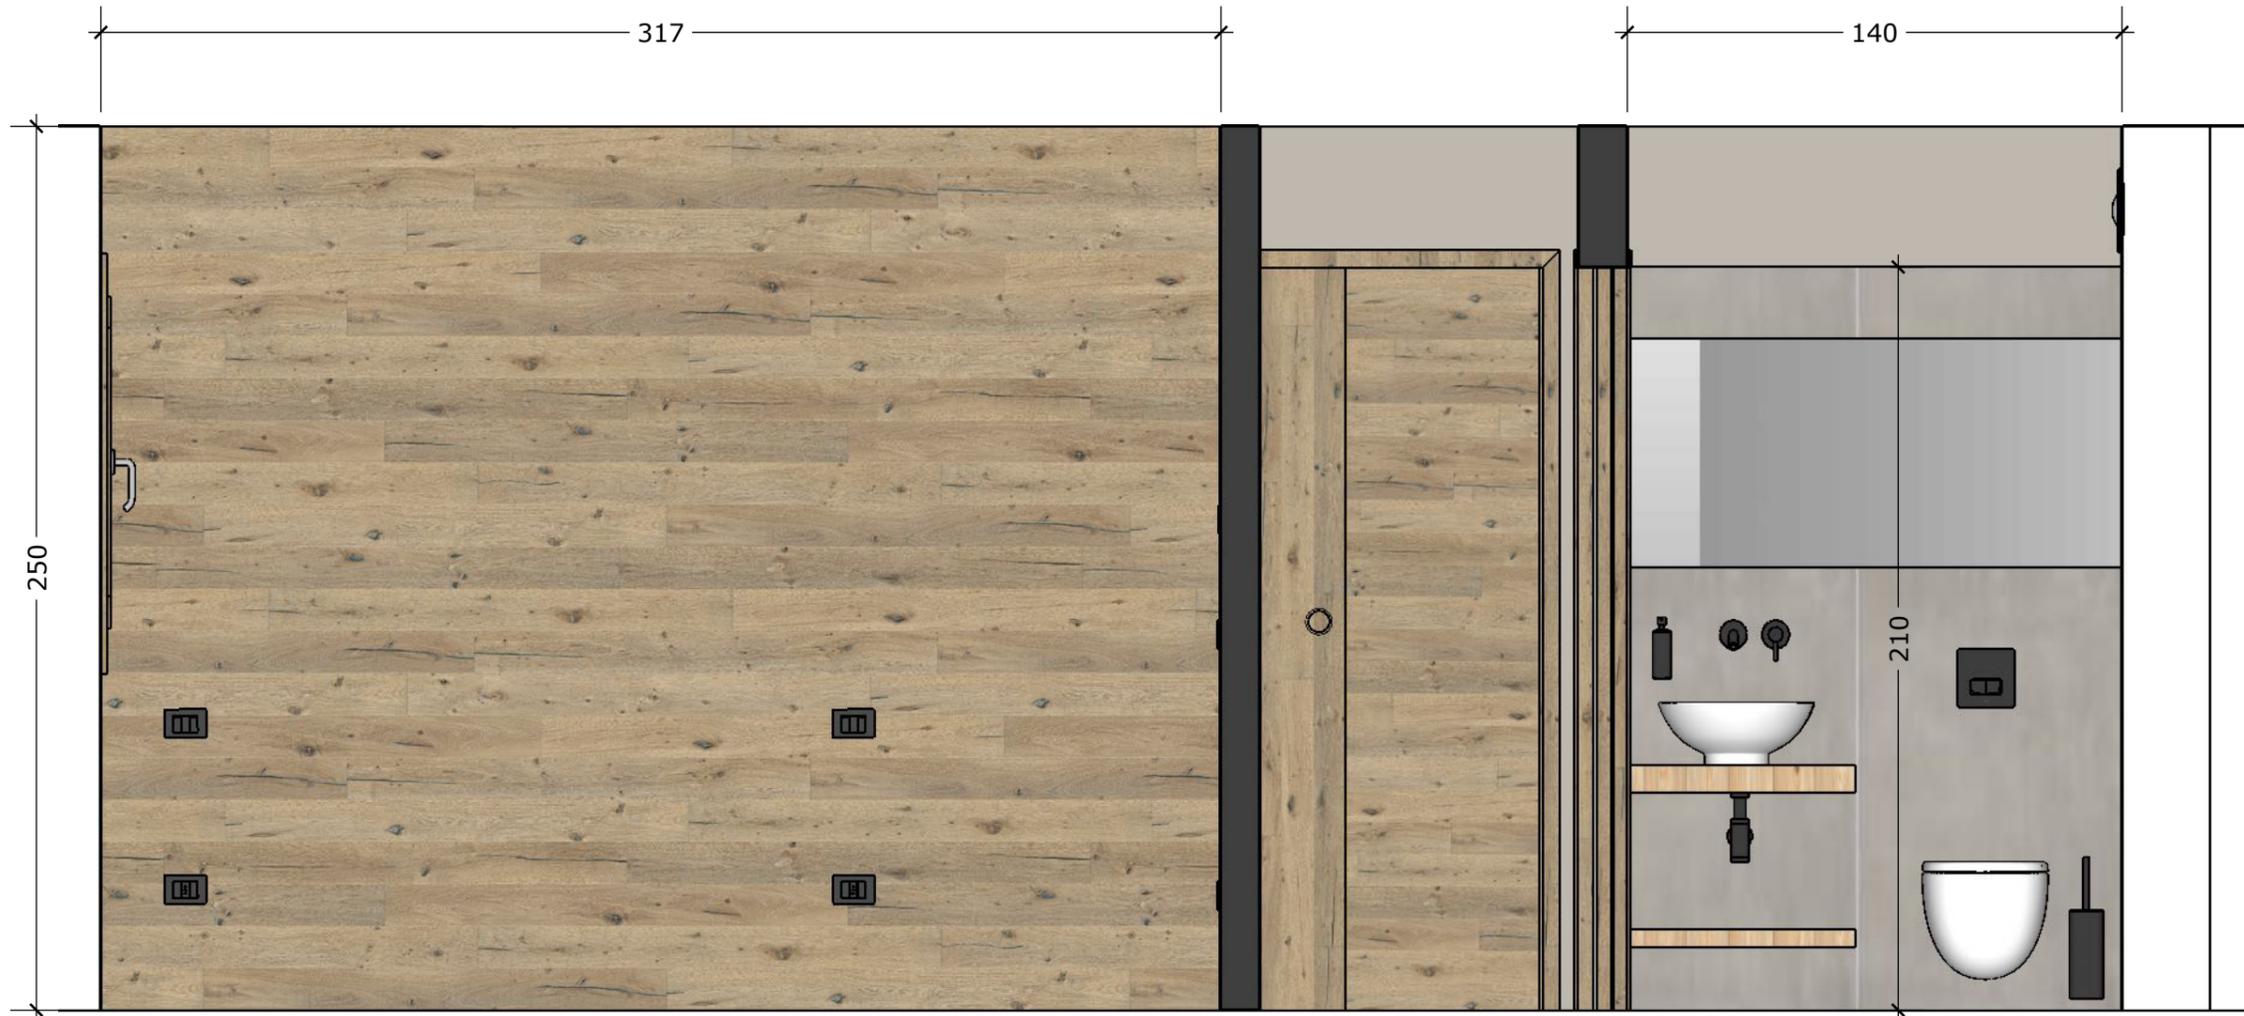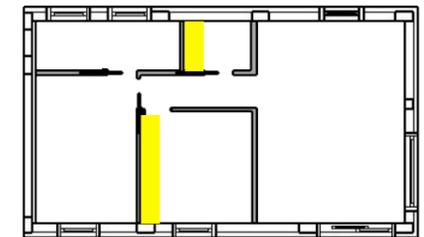

Committente:




SIROR

disegnato da:
VALENTINA ANDREA TASCA
di
AV INTERNI

info@avinterni.it
arch.andreatasca@gmail.com

Cell.: 3408510623



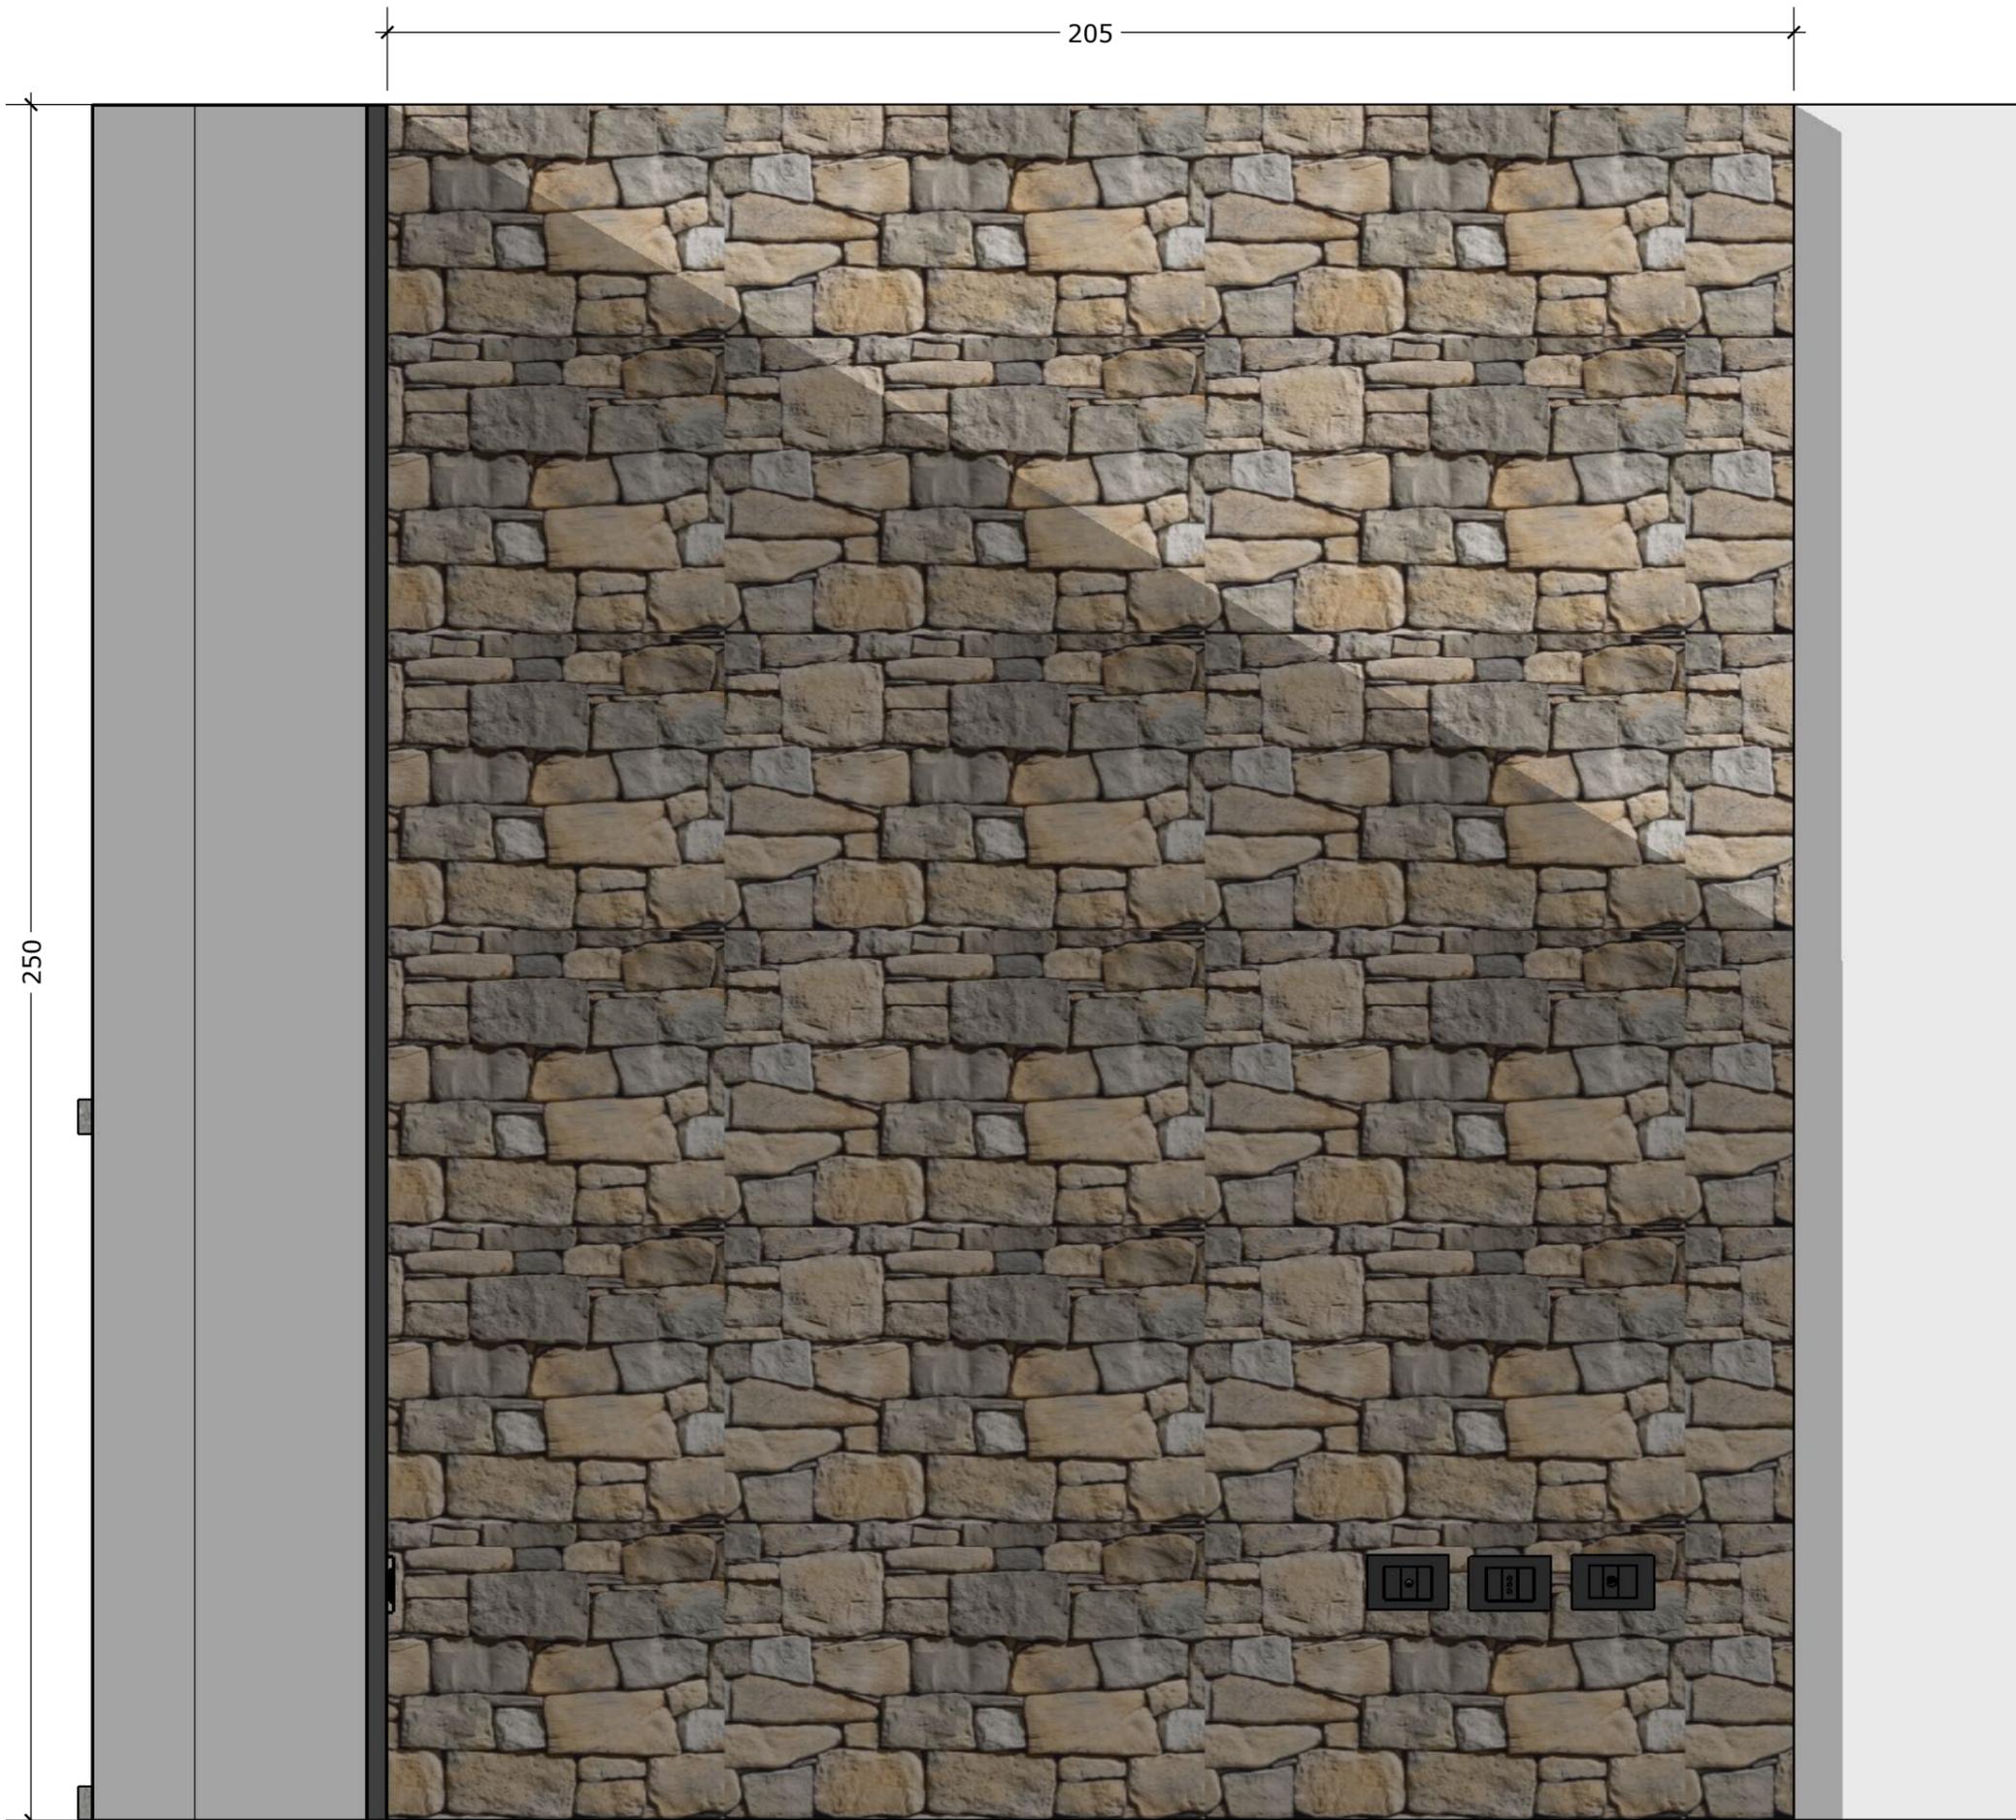


DATA: 11/03/2023

**PROSPETTO OVEST
SOGGIORNO**

**DETTAGLIO
RIVESTIMENTI**

Scala 1:10

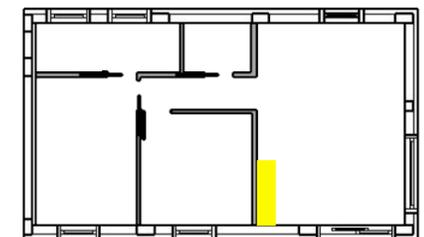

Committente:



SIROR

disegnato da:
VALENTINA ANDREA TASCA
di
AV INTERNI

info@avinterni.it
arch.andreatasca@gmail.com

Cell.: 3408510623



